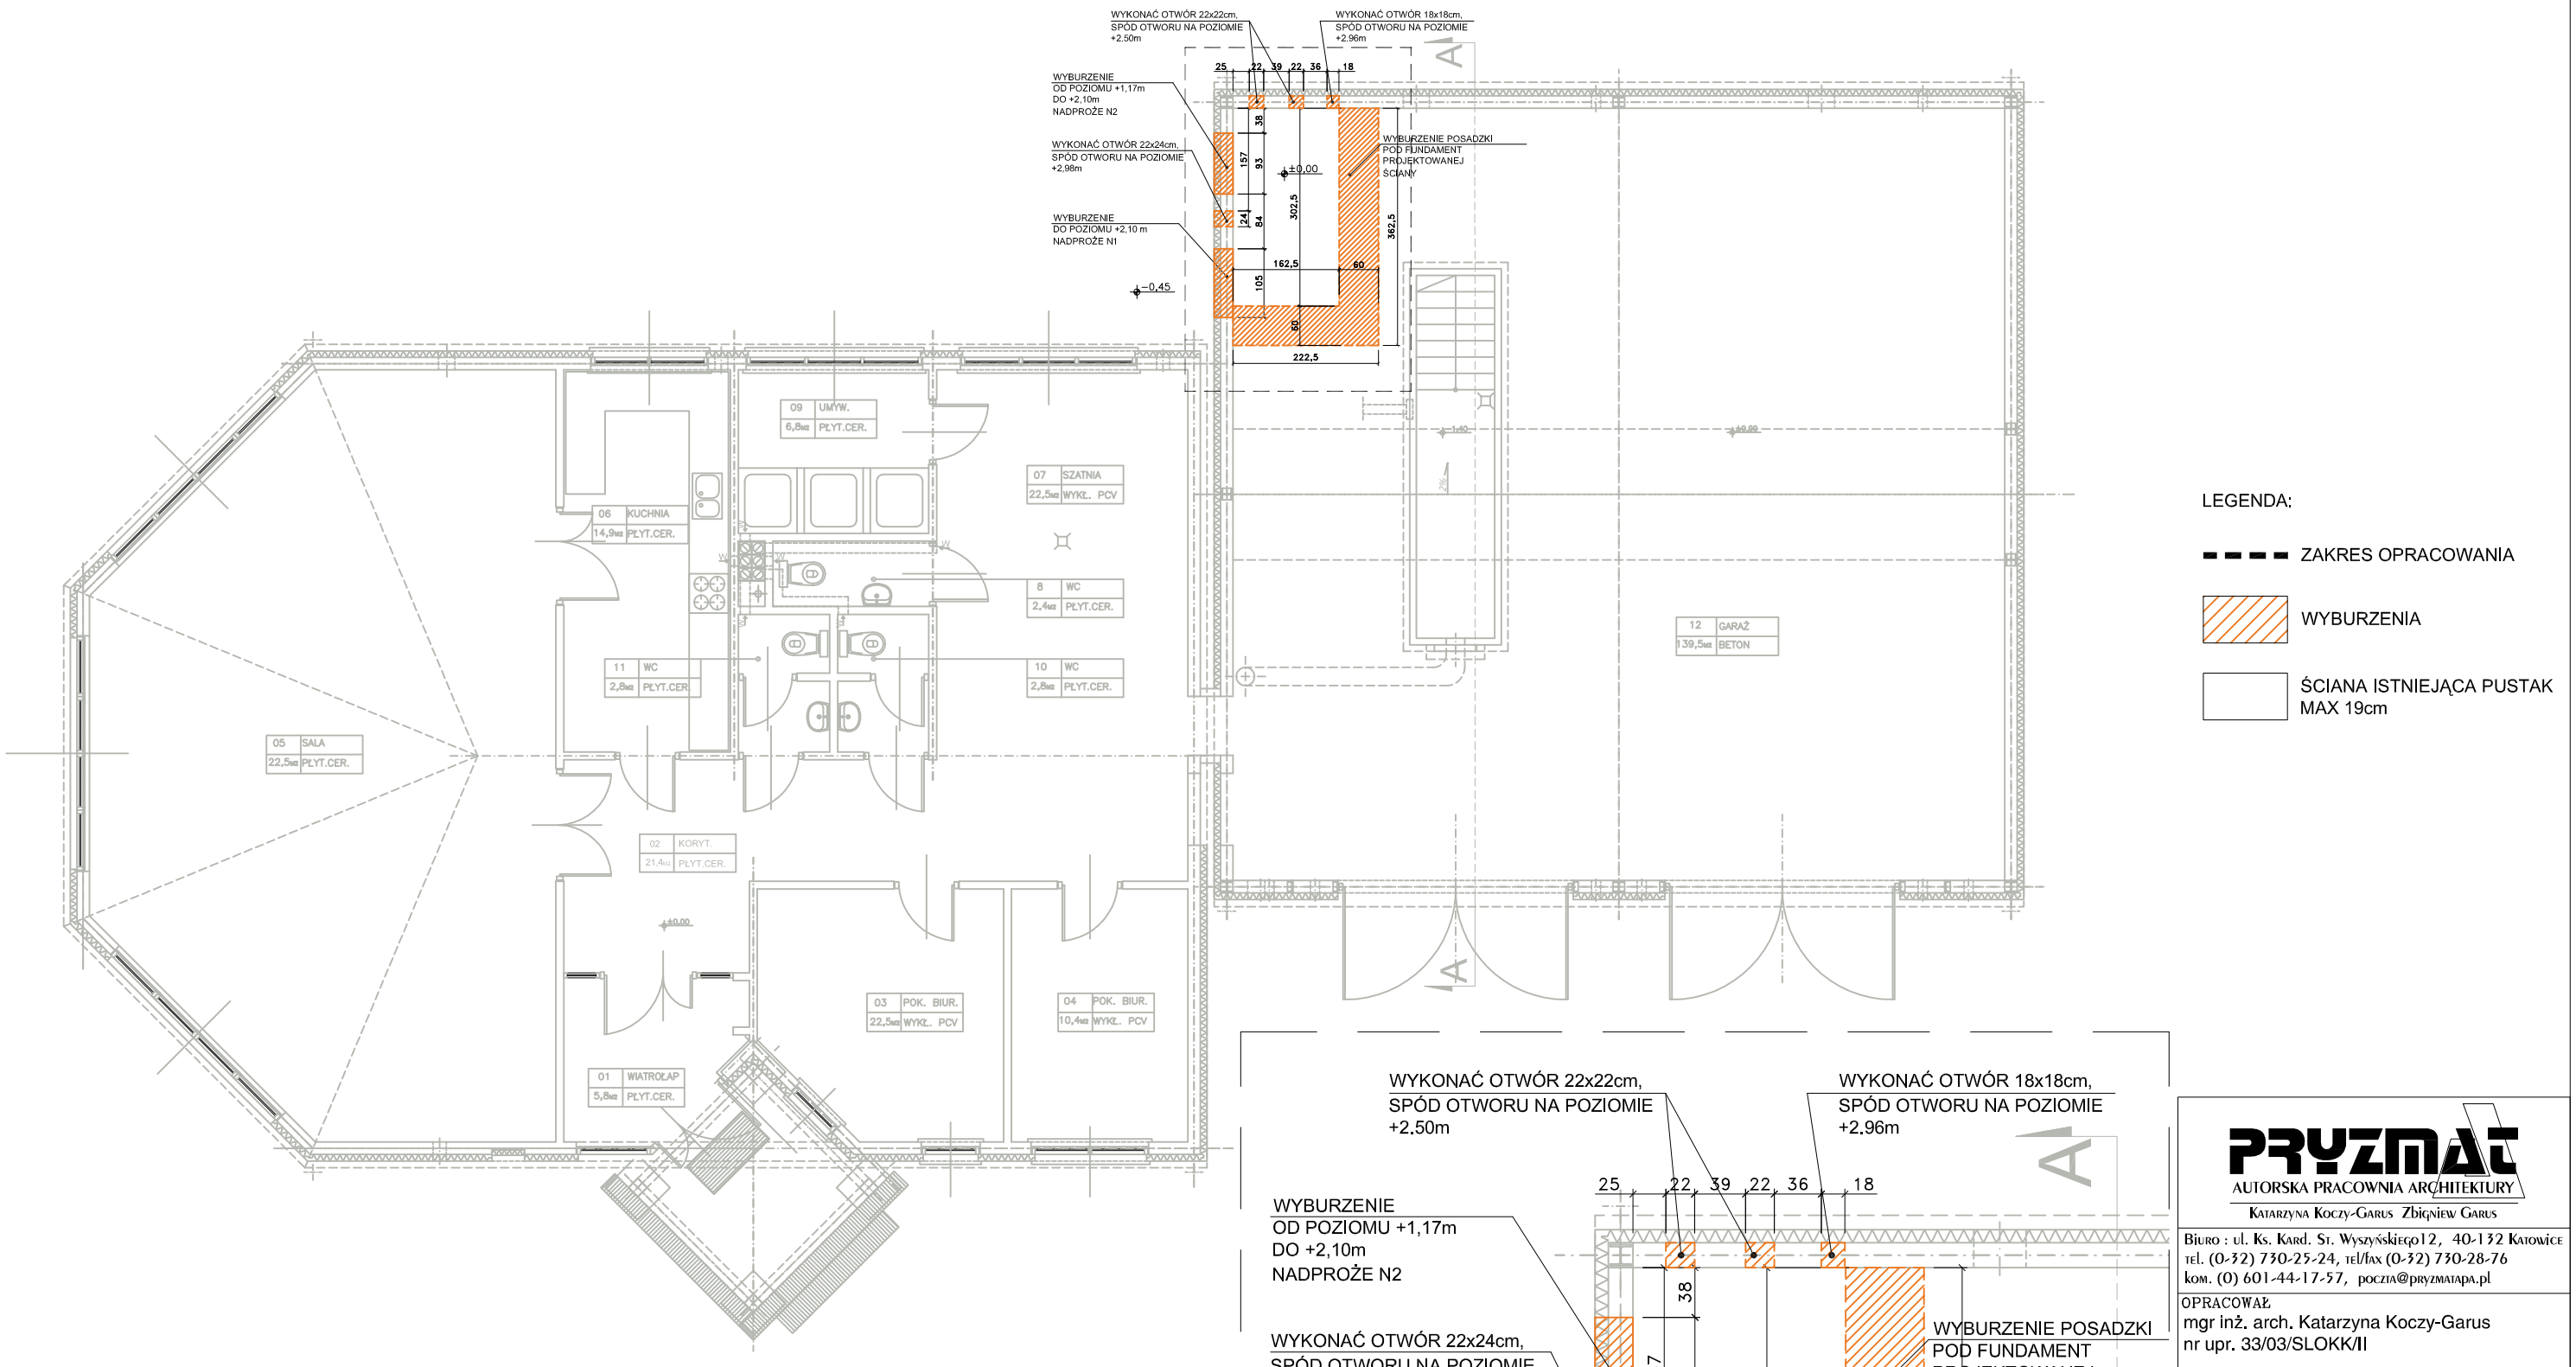

LEGENDA:

- ZAKRES OPRACOWANIA
- WYBURZENIA
- ŚCIANA ISTNIEJĄCA PUSTAK MAX 19cm

RZUT SKALA 1:100

UWAGI :

- WYBURZENIE OTWORÓW DRZWIOWYCH I OKIENNYCH WYKONAĆ PO ZAMONTOWANIU PROJEKTOWANYCH NADPROŻY

RZUT FRAGMENT SKALA 1:50

PRYZMAT
AUTORSKA PRACOWNIA ARCHITEKTURY
Katarzyna Koczy-Garus Zbigniew Garus
Biuro : ul. Ks. Kard. St. Wyszyńskiego12, 40-132 Katowice
tel. (0-32) 730-25-24, tel/fax (0-32) 730-28-76
kom. (0) 601-44-17-57, poczta@pryzmatapa.pl

OPRACOWAŁ
mgr inż. arch. Katarzyna Koczy-Garus
nr upr. 33/03/SLOKK/II

mgr inż. arch. Zbigniew Garus
inż. arch. Piotr Chmura

INWESTOR / OBIEKT	FAZA
Urząd Gminy Chełm Śląski ul.Konarskiego 2 Kotłownia gazowa w OSP Chełm Śląski ul.Stacyjna	PB

TEMAT	BRANŻA
WYBURZENIA RZUT	A

SKALA	DATA	NR ARKUSZA
1:100 1:50	MAJ 2010	02

PRAWA AUTORSKIE ZASTRZEŻONE AutoCad r. 2000 PL