
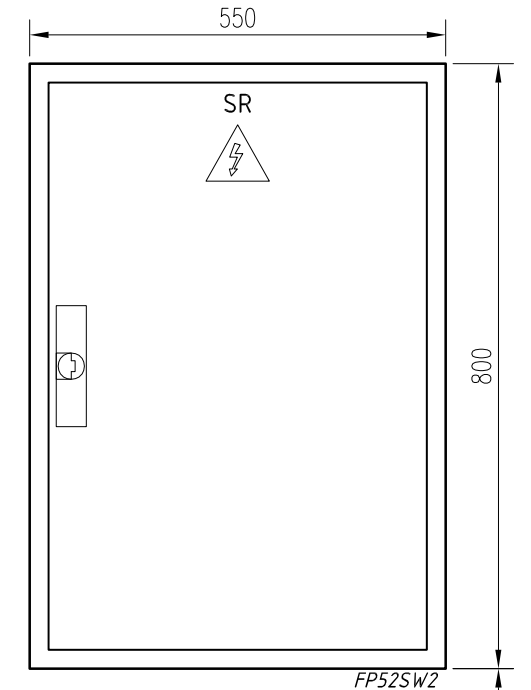
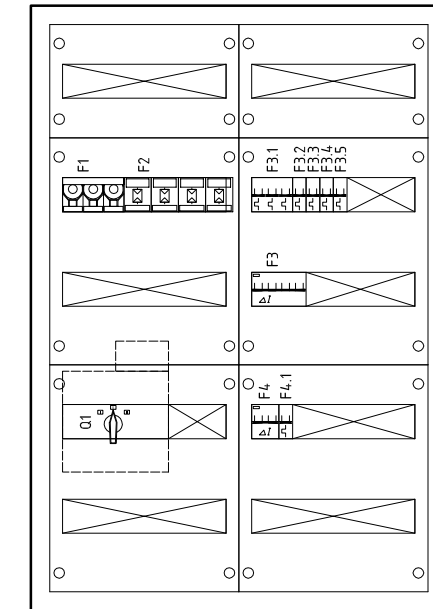


SR - SZAFKA ROZDZIELCZA POMPOWNI

II KLASA OCHRONNOŚCI

SR - SZAFKA ROZDZIELCZA POMPOWNI

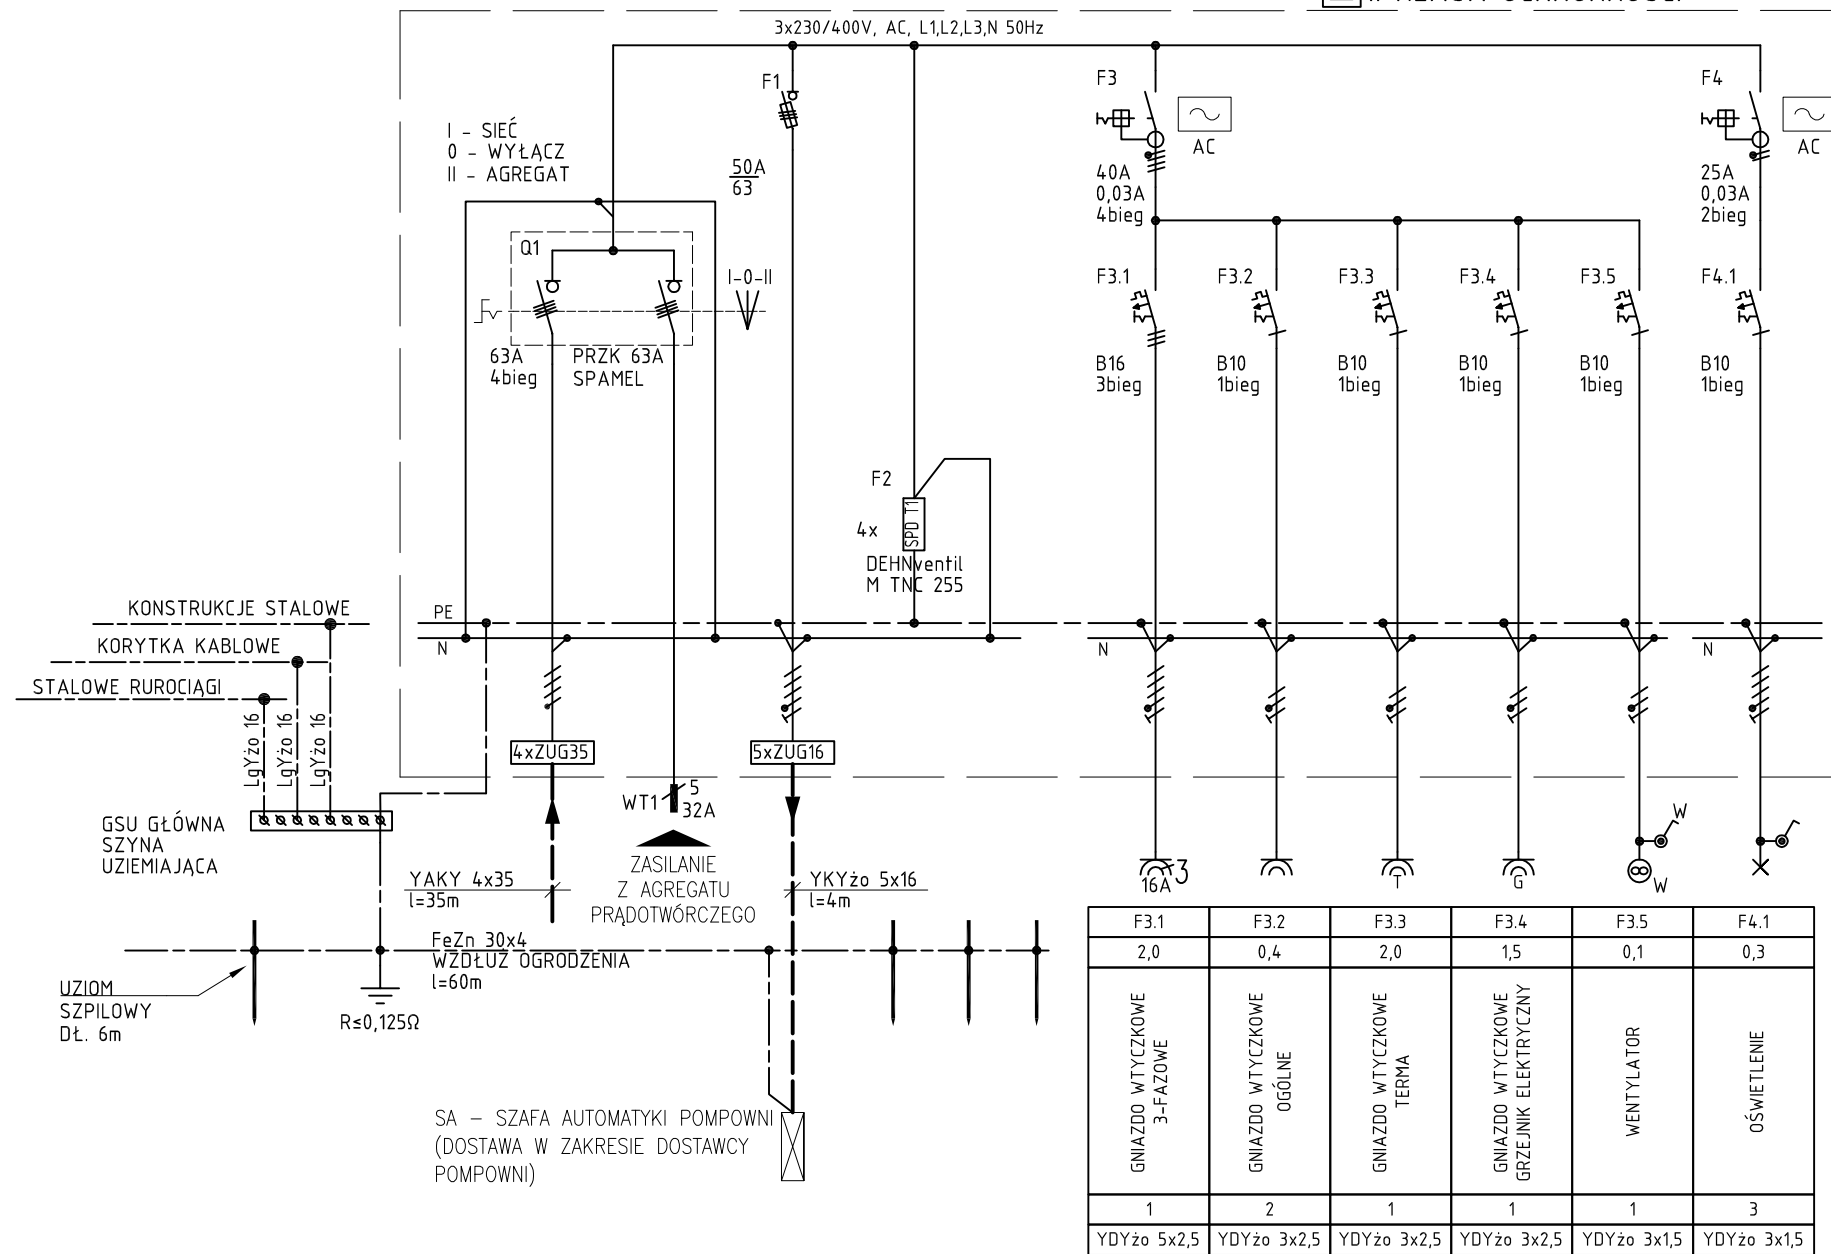


DANE TECHNICZNE:

1. NAPIĘCIE ZNAMIONOWE: 230/400V
2. STOPIEN OCHRONNOŚCI: IP54
3. KLASA OCHRONNOŚCI: II
4. WYKONANIE NATYNKOWE

UWAGA:

WYPOSAŻENIE ZGODNIE ZE SCHEMATEM.
ROZMIESZCZENIE APARATÓW I WIDOK ELEWACJI ROZDZIELNIC
JEST ORIENTACYJNY. SZCZEGÓLNE ROZMIESZCZENIE APARATÓW
DOKONANE ZOSTANIE PRZED ETAPEM PREFABRYKACJI PRZEZ
DOSTAWCĘ URZĄDZEŃ.

SA - SZAFKA AUTOMATYKI POMPOWNI
(DOSTAWA W ZAKRESIE DOSTAWCY
POMPOWNI)

 projektowanie i wykonawstwo sieci i instalacji elektrycznych	PROJEKTOWAŁ:	inż. MARIUSZ STROJNY	SLK/0956/PWOE/05	03.2013	NR PROJ.:	EP-09/2013	
	OPRACOWAŁ:				REWIZJA:	00	
	SPRAWDZIŁ:				NR RYS.:	ARKUSZ:	
		OSOBA:	NR UPR.:	PODPIS:	DATA:	03	-
TYTUŁ RYSUNKU:						FAZA:	SKALA:
SCHEMAT SZAFY ROZDZIELCZEJ SR						PBW	-
						BRANŻA:	
INWESTOR:	GMINA CHEŁM ŚLĄSKI UL. KONARSKIEGO 2 41-403 CHEŁM ŚLĄSKI		TEMAT:	KANALIZACJA SANITARNA W REJ. ULICY PODŁUŻE I CHEŁMSKIEJ W CHEŁMIE ŚLĄSKIM ZASILANIE POMPOWNI NR PPT PRZY UL. PODŁUŻE		OBIEKT:	POMPOWNI KANALIZACJI SANITARNEJ NR PPT UL. PODŁUŻE W CHEŁMIE ŚLĄSKIM

ul. Dębowa 12/20
43-100 Tychy
tel. 603-603-457
www.energopro.pl
energopro@energopro.pl