LEGENDA:

projektowana niweleta krawężnika

projektowany ściek przykrawężnikowy

istniejąca krawędź drogi

wd wpust deszczowy

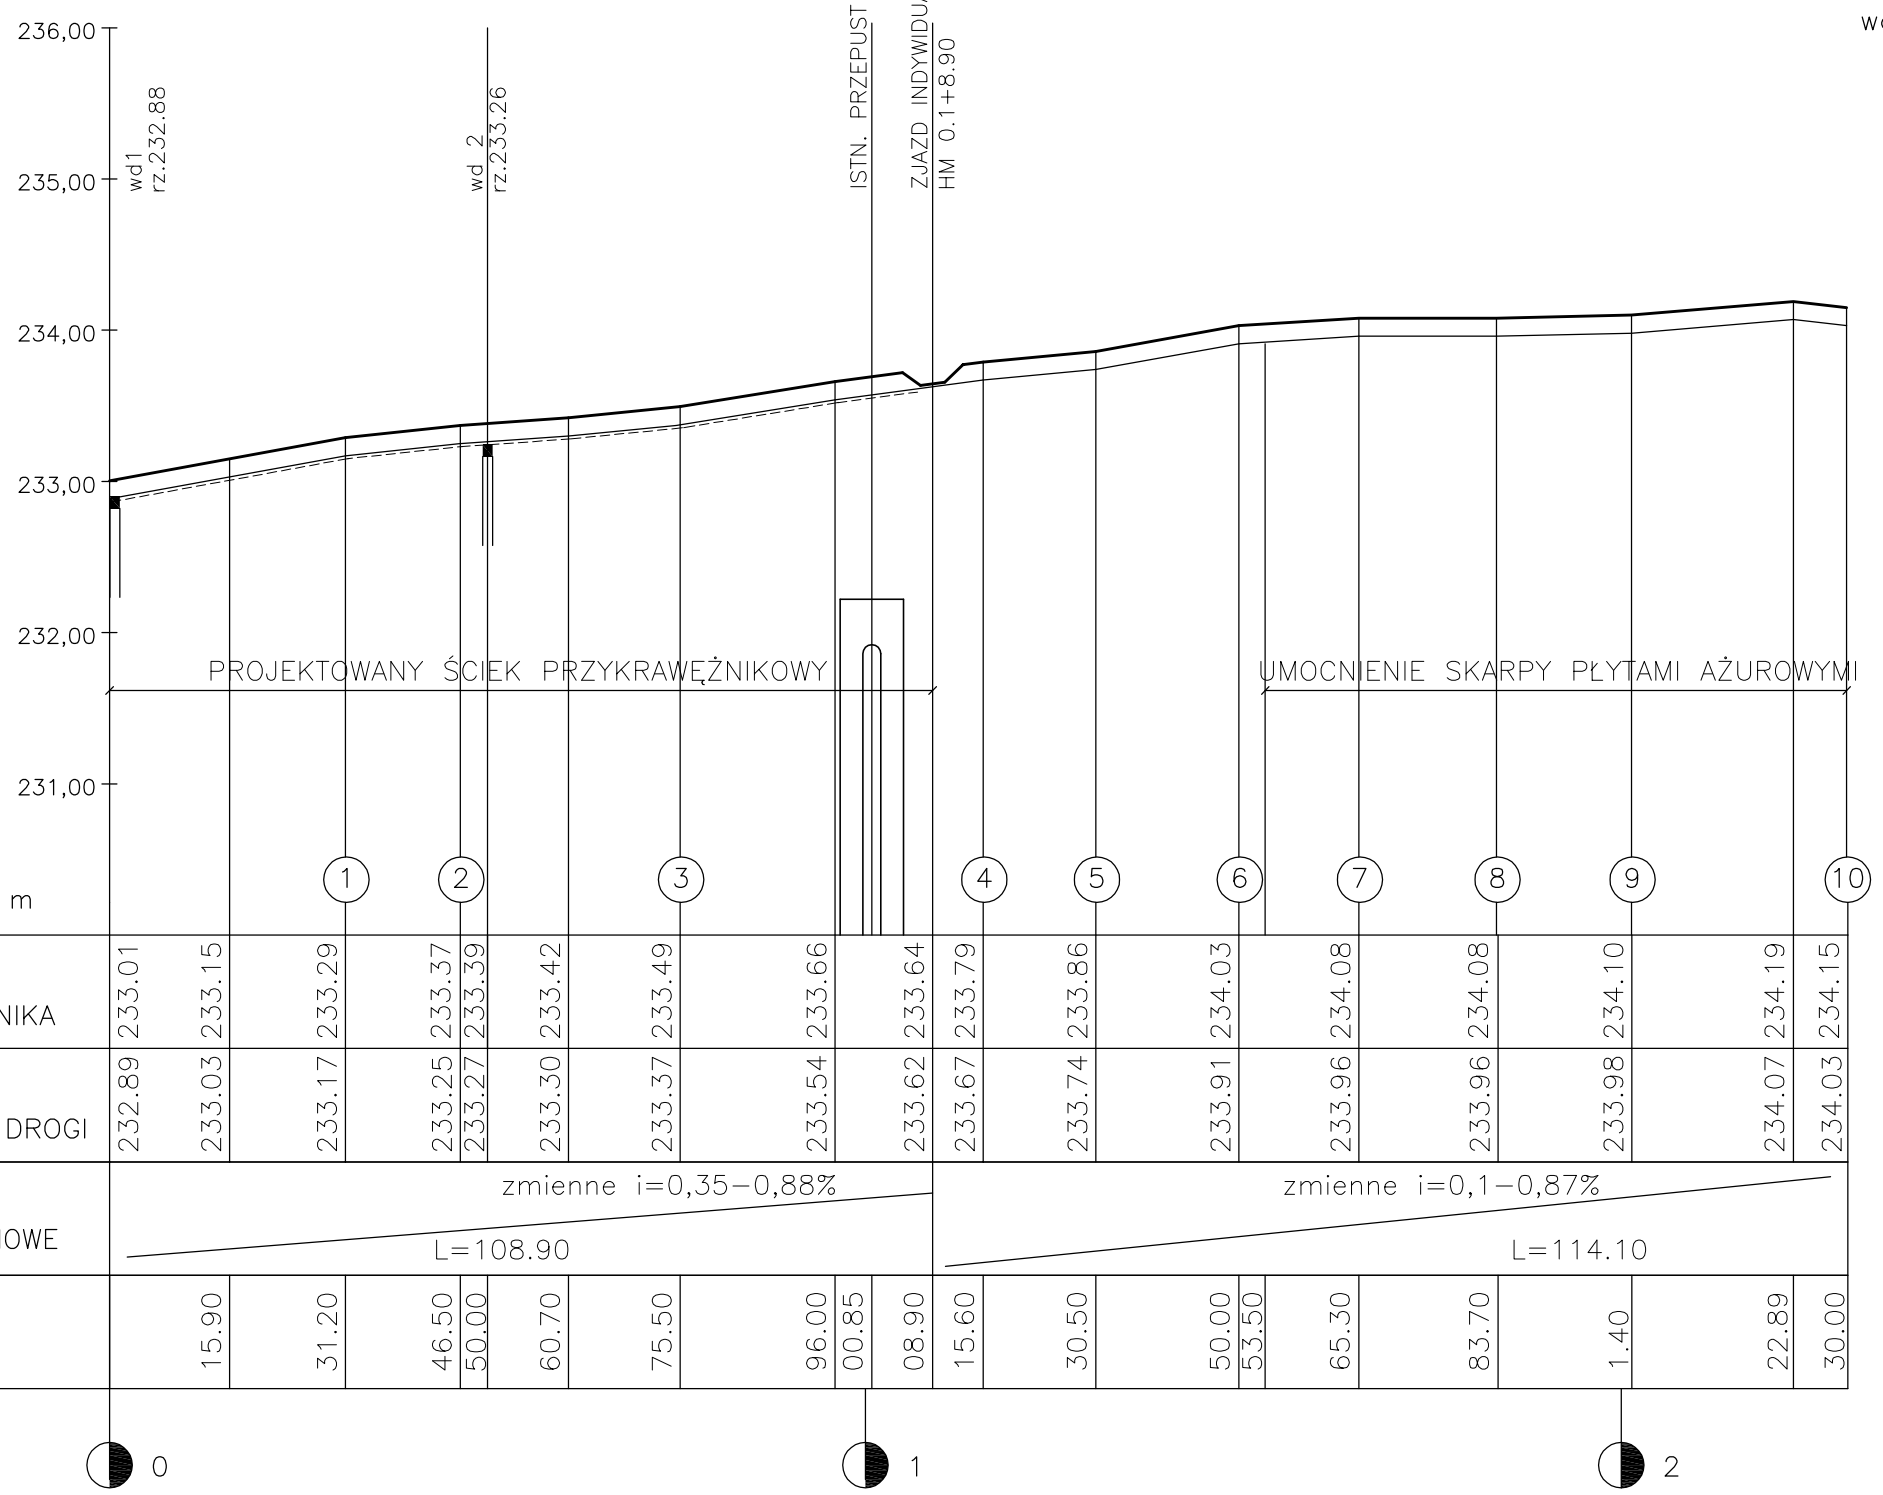

POZIOM PORÓWN. 230,00 m																					
PROJ. RZĘDNE KRAWĘŻNIKA	233.01	233.15	233.29	233.37	233.39	233.42	233.49	233.66	233.64	233.79	233.86	234.03	234.08	234.08	234.10	234.19	234.15				
ISTN. RZĘDNE KRAWĘDZI DROGI	232.89	233.03	233.17	233.25	233.27	233.30	233.37	233.54	233.62	233.67	233.74	233.91	233.96	233.96	233.98	234.07	234.03				
POCHYLENIA I ŁUKI PIONOWE																					
ODLEGŁOŚCI		15.90	31.20	46.50	50.00	60.70	75.50	96.00	00.85	08.90	15.60	30.50	50.00	53.50	65.30	83.70	1.40	22.89	30.00		
HEKTOMETRY	0								1								2				

Wykonawca:	FIRMA PROJEKTOWA "KONS-PRO" Orbi; Oświęcim, ul.Ceglana 3
Inwestor:	GMINA CHEŁM ŚLĄSKI 41-403 Chełm Śląski, ul.Konarskiego 2
Temat:	PROJEKT BUDOWLANO – WYKONAWCZY BUDOWY CHODNIKA PRZY UL.CHEŁMSKIEJ W CHEŁMIE ŚLĄSKIM
Data:	XI.2008r
Projekt:	ODCINEK OD ISTNIEJĄCEGO CHODNIKA DO GRANICY Z MIASTEM BIERUŃ (OD KM 18+242,50 DO KM 18+472,50)
Tytuł rysunku:	PROFIL CHODNIKA
Skala:	1:1000/50
Zespół projektowy:	inż. Janusz Baran Upr. w spec. konstr.-bud. Nr 345/2002 — Podpis:
Nr rys.:	2
	inż. Paweł Kusak — Podpis:
	Podpis:
	KONS-PRO Orbi