


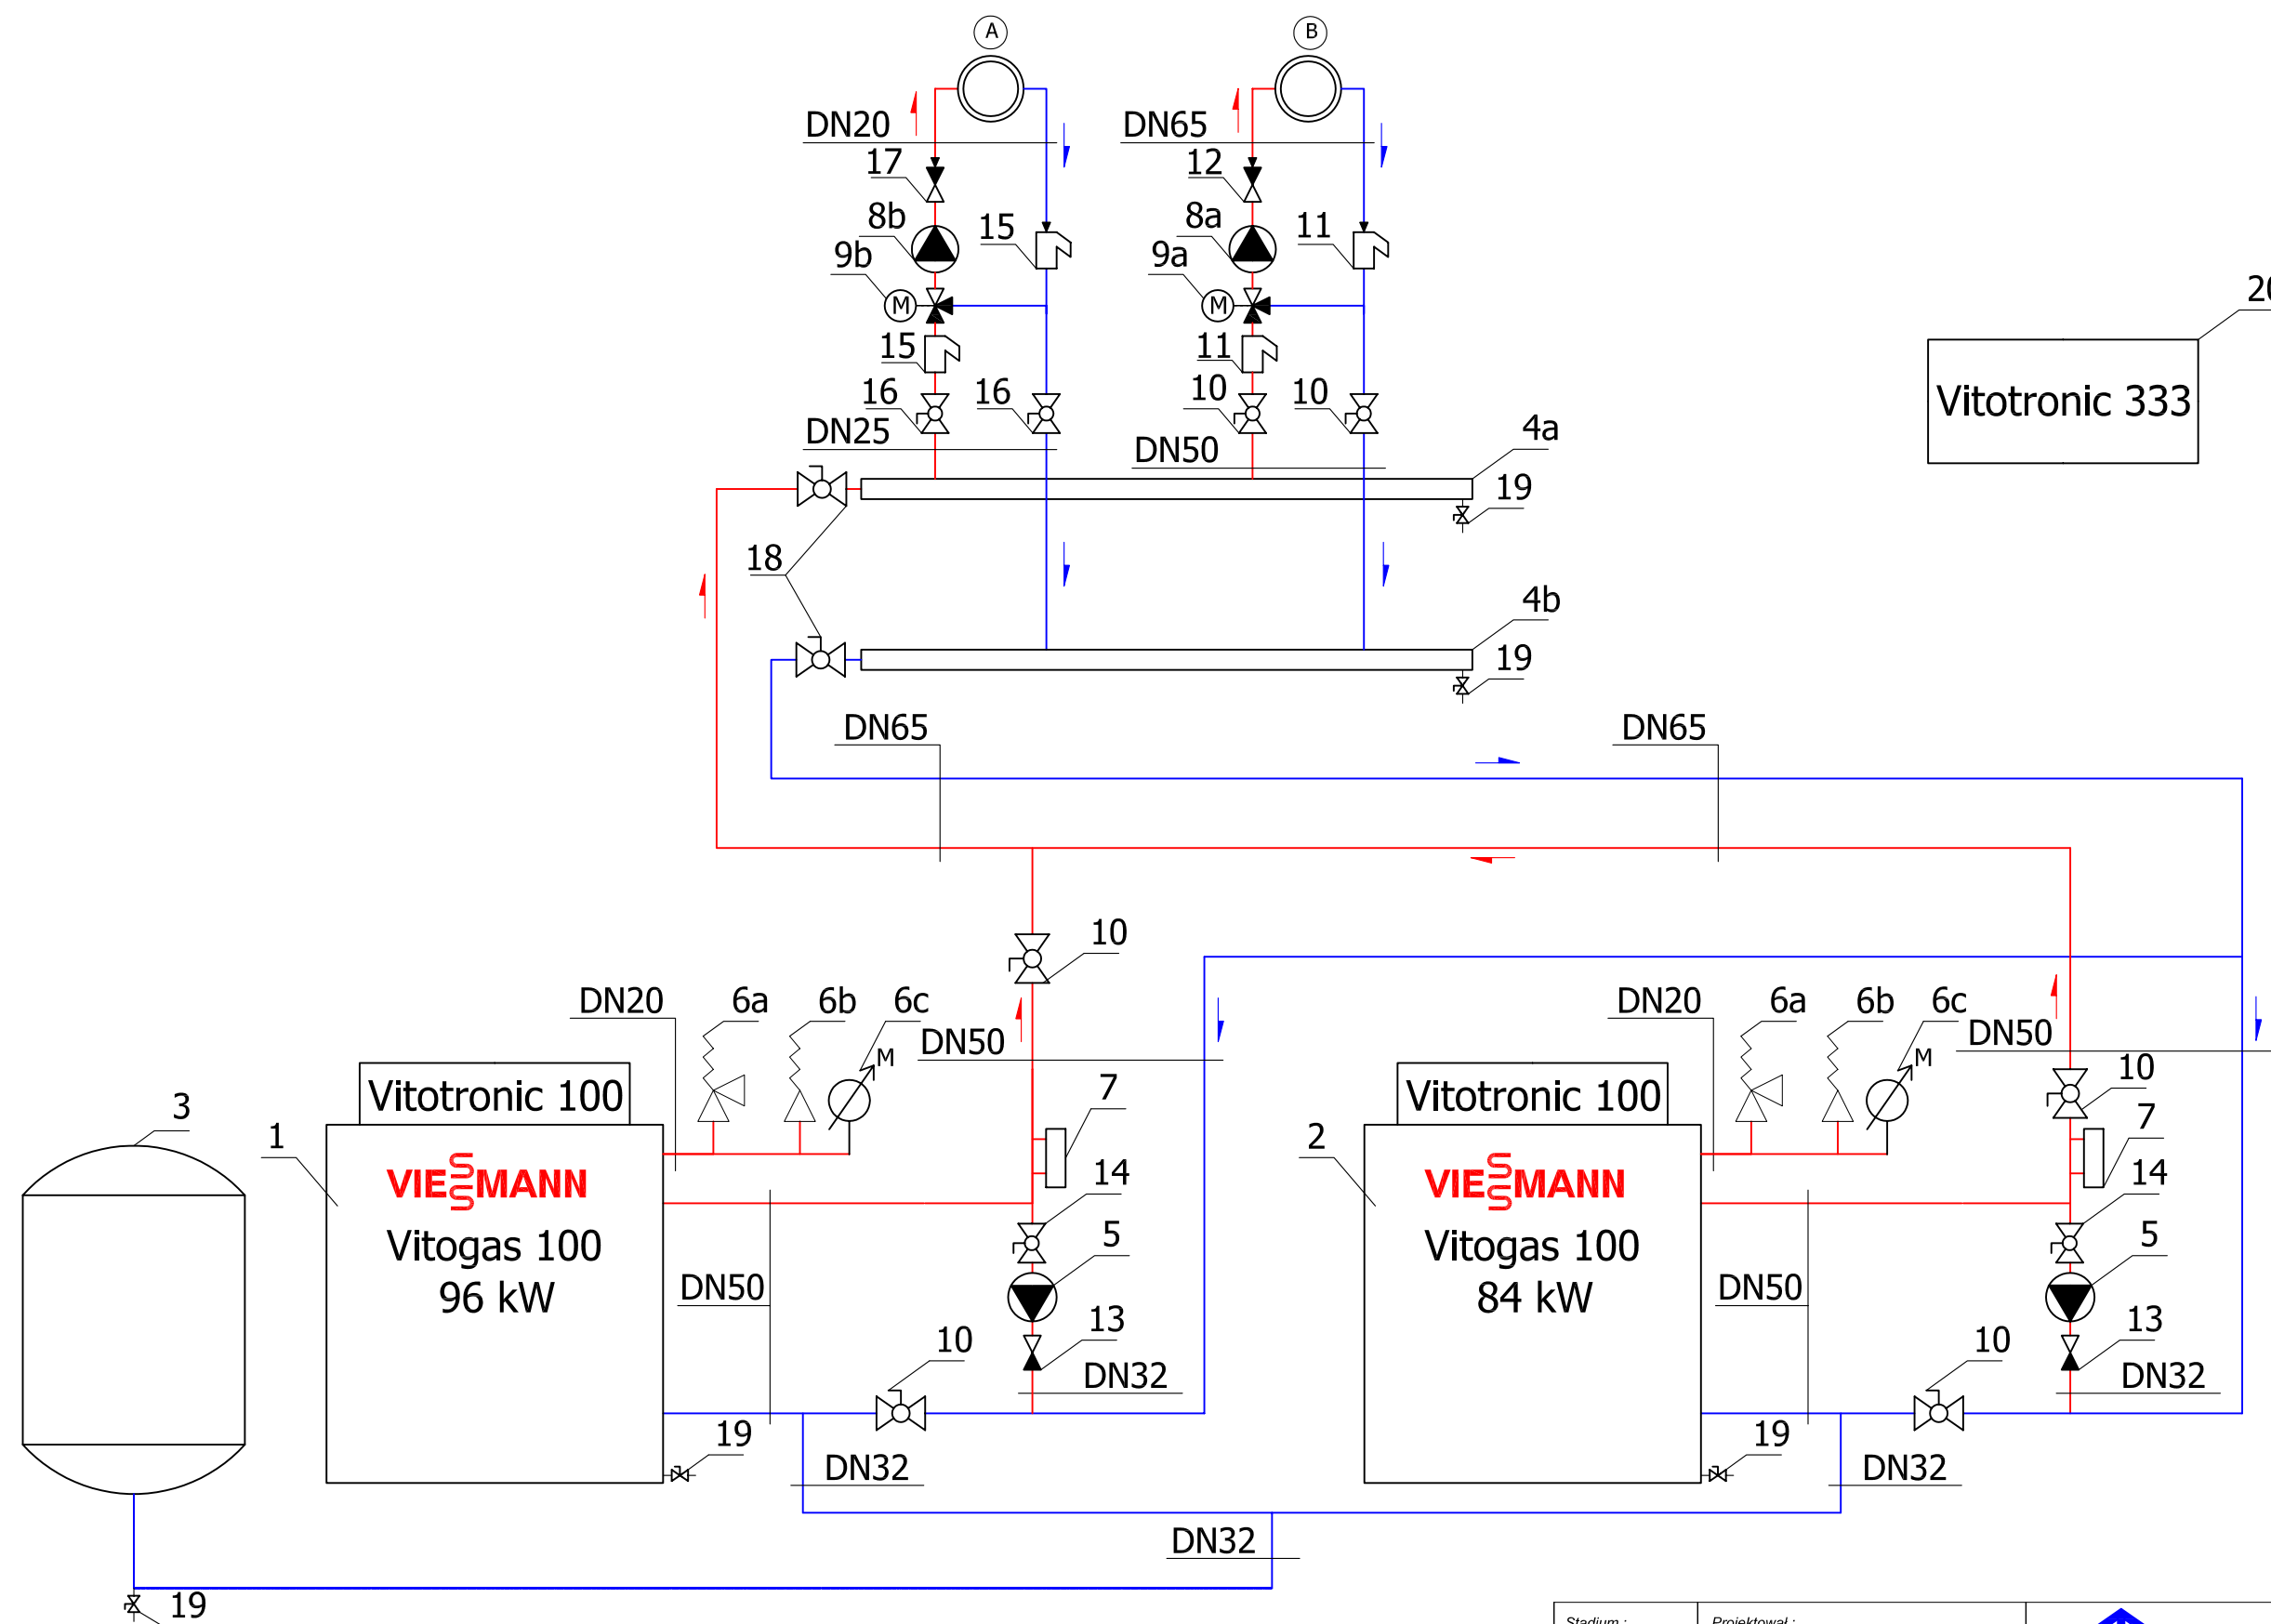

- (A) Obieg grzewczy nr 1
(B) Obieg grzewczy nr 2

Stadium :	Projektował :	 Marian Czempas Technika Grzewcza 43-150 Bieruń , ul.Krakowska 71 tel./fax. (032) 216 45 47 www.czempas.pl
P.BUD	inż. Lesław Cebryk	
INST.	Opracował :	Obiekt : Zespół Szkół Ponadgimnazjalnych ul.techników 18 Chełm Śląski
Data:	mgr inż. Anna Sosna Marcin Czempas	
Kwiecień 2006	Investor :	Nazwa rysunku : Schemat hydrauliczny kotłowni.
Podziałka :	Urząd Gminy Chełm Śląski ul.Konarskiego 2 Chełm Śląski	
		Nr rysunku : 3