


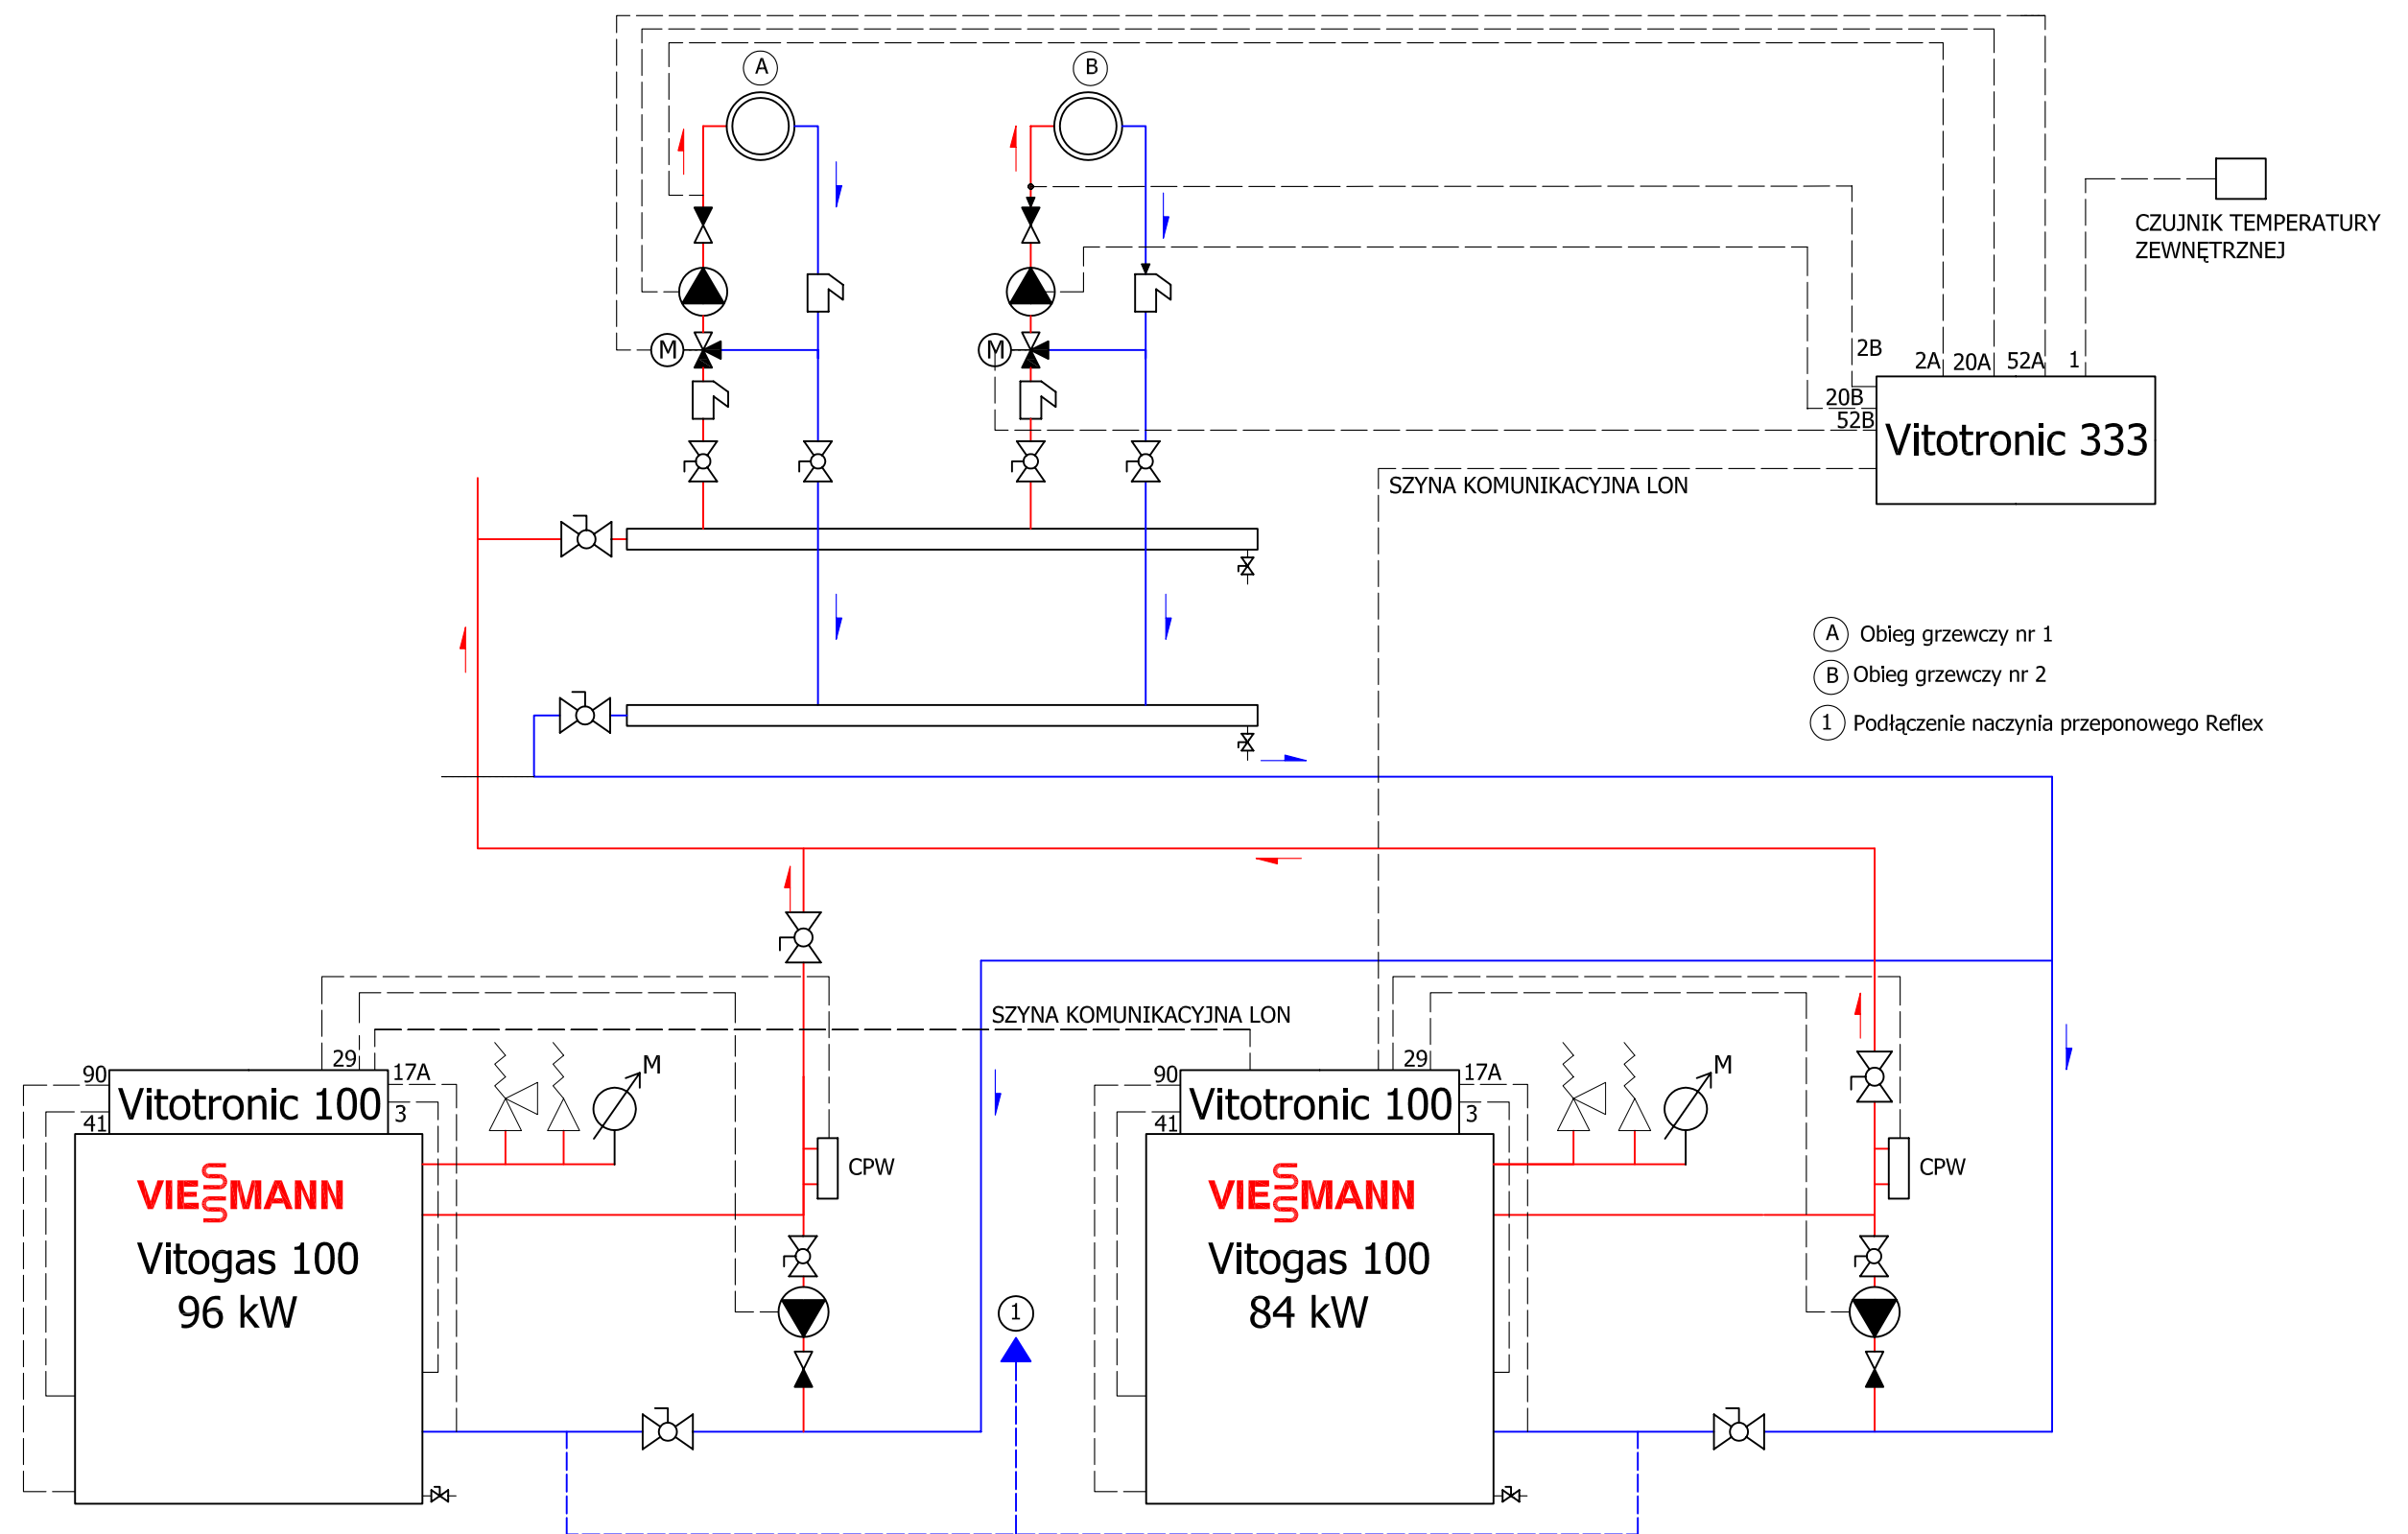

- 1.- Czujnik temperatury zewnętrznej.
 2A.- Czujnik temperatury wody w mieszczy - obieg grzewczy A
 2B.- Czujnik temperatury wody w mieszczy - obieg grzewczy B
 3. - Czujnik temperatury wody w kotle
 17A.-Czujnik temperatury wody powrotnej
 20A.-Pompa obiegu grzewczego A
 20B.-Pompa obiegu grzewczego B
 29.- Pompa mieszająca
 41.- Palnik stopień I
 52A.-Silnik mieszacza obwodu grzewczego A
 52B.-Silnik mieszacza obwodu grzewczego B
 90.-Palnik stopień II

Stadium :	Projektował :	 Marian Czempas Technika Grzewcza 43-150 Bieruń , ul.Krakowska 71 tel./fax. (032) 216 45 47 www.czempas.pl
P.BUD	inż. Lesław Cebryk	
INST.	Opracował :	Zespół Szkół Ponadgimnazjalnych ul.techników 18 Chełm Śląski
Data:	mgr inż. Anna Sosna Marcin Czempas	
Kwiecień 2006	Investor : Urząd Gminy Chełm Śląski ul.Konarskiego 2 Chełm Śląski	Obiekt :
Podziałka :	Nazwa rysunku :	Nr rysunku :
	Schemat podłączeń automatyki kotłowej.	4