


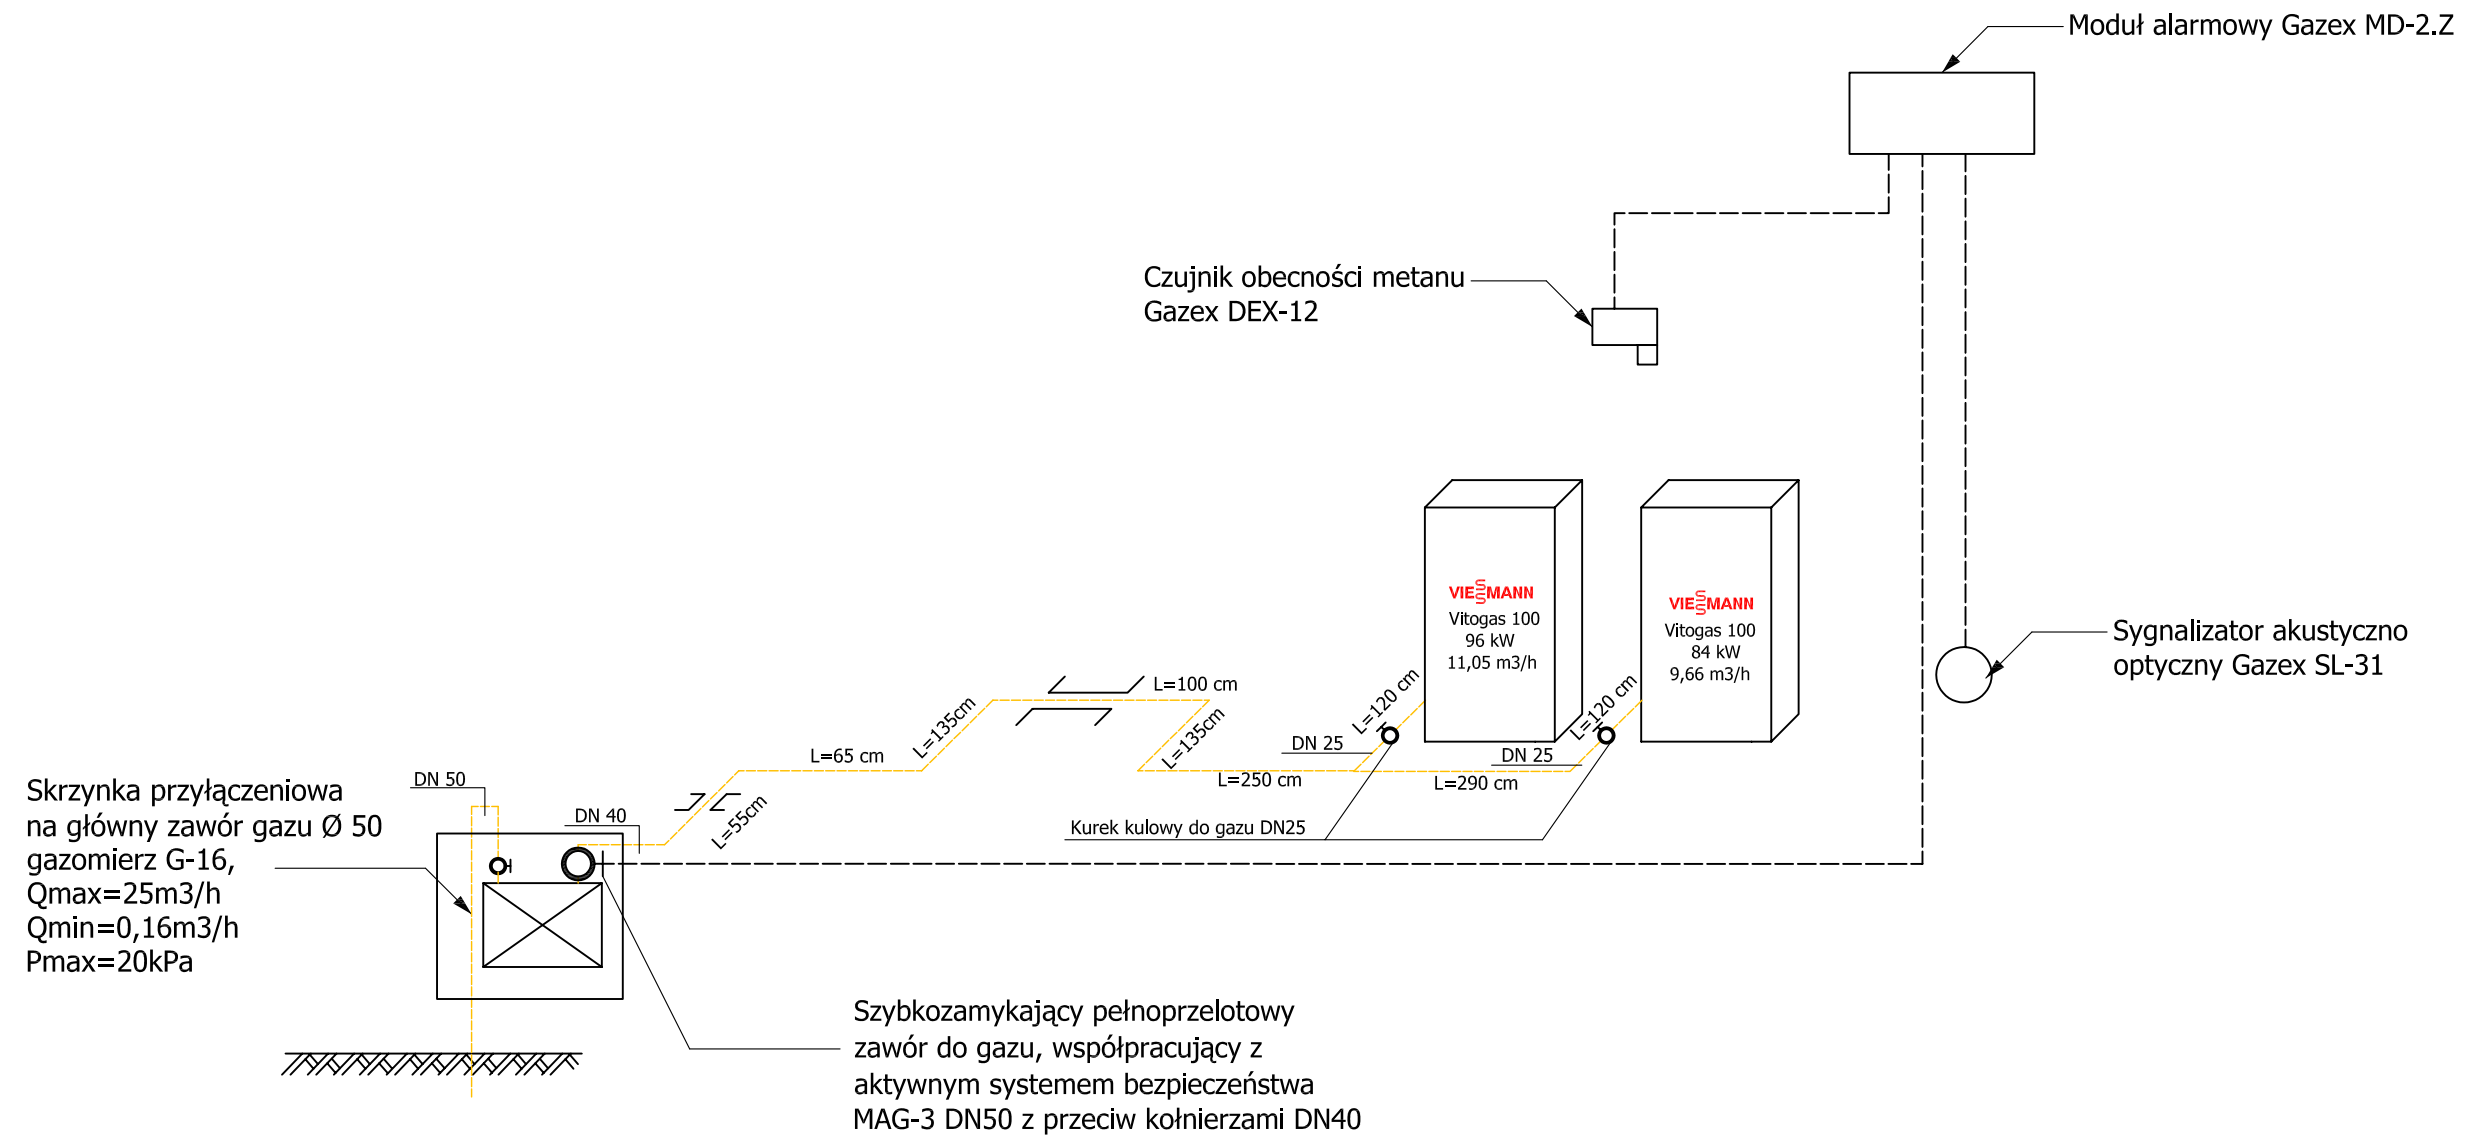

Stadium : P.BUD	Projektował : inż. Lesław Cebryk	 Marian Czempas Technika Grzewcza 43-150 Bieruń , ul.Krakowska 71 tel./fax. (032) 216 45 47 www.czempas.pl
INST.	Opracował : mgr inż. Anna Sosna Marcin Czempas	
Data: Kwiecień 2006	Inwestor : Urząd Gminy Chełm Śląski ul.Konarskiego 2 Chełm Śląski	Obiekt : Zespół Szkół Ponadgimnazjalnych ul.techników 18 Chełm Śląski
Podziałka :	Nazwa rysunku : Rozwinięcie aksonometryczne Instalacji gazu.	Nr rysunku : 6