Konstrukcja wsporcza pod klimatyzator KW – 2

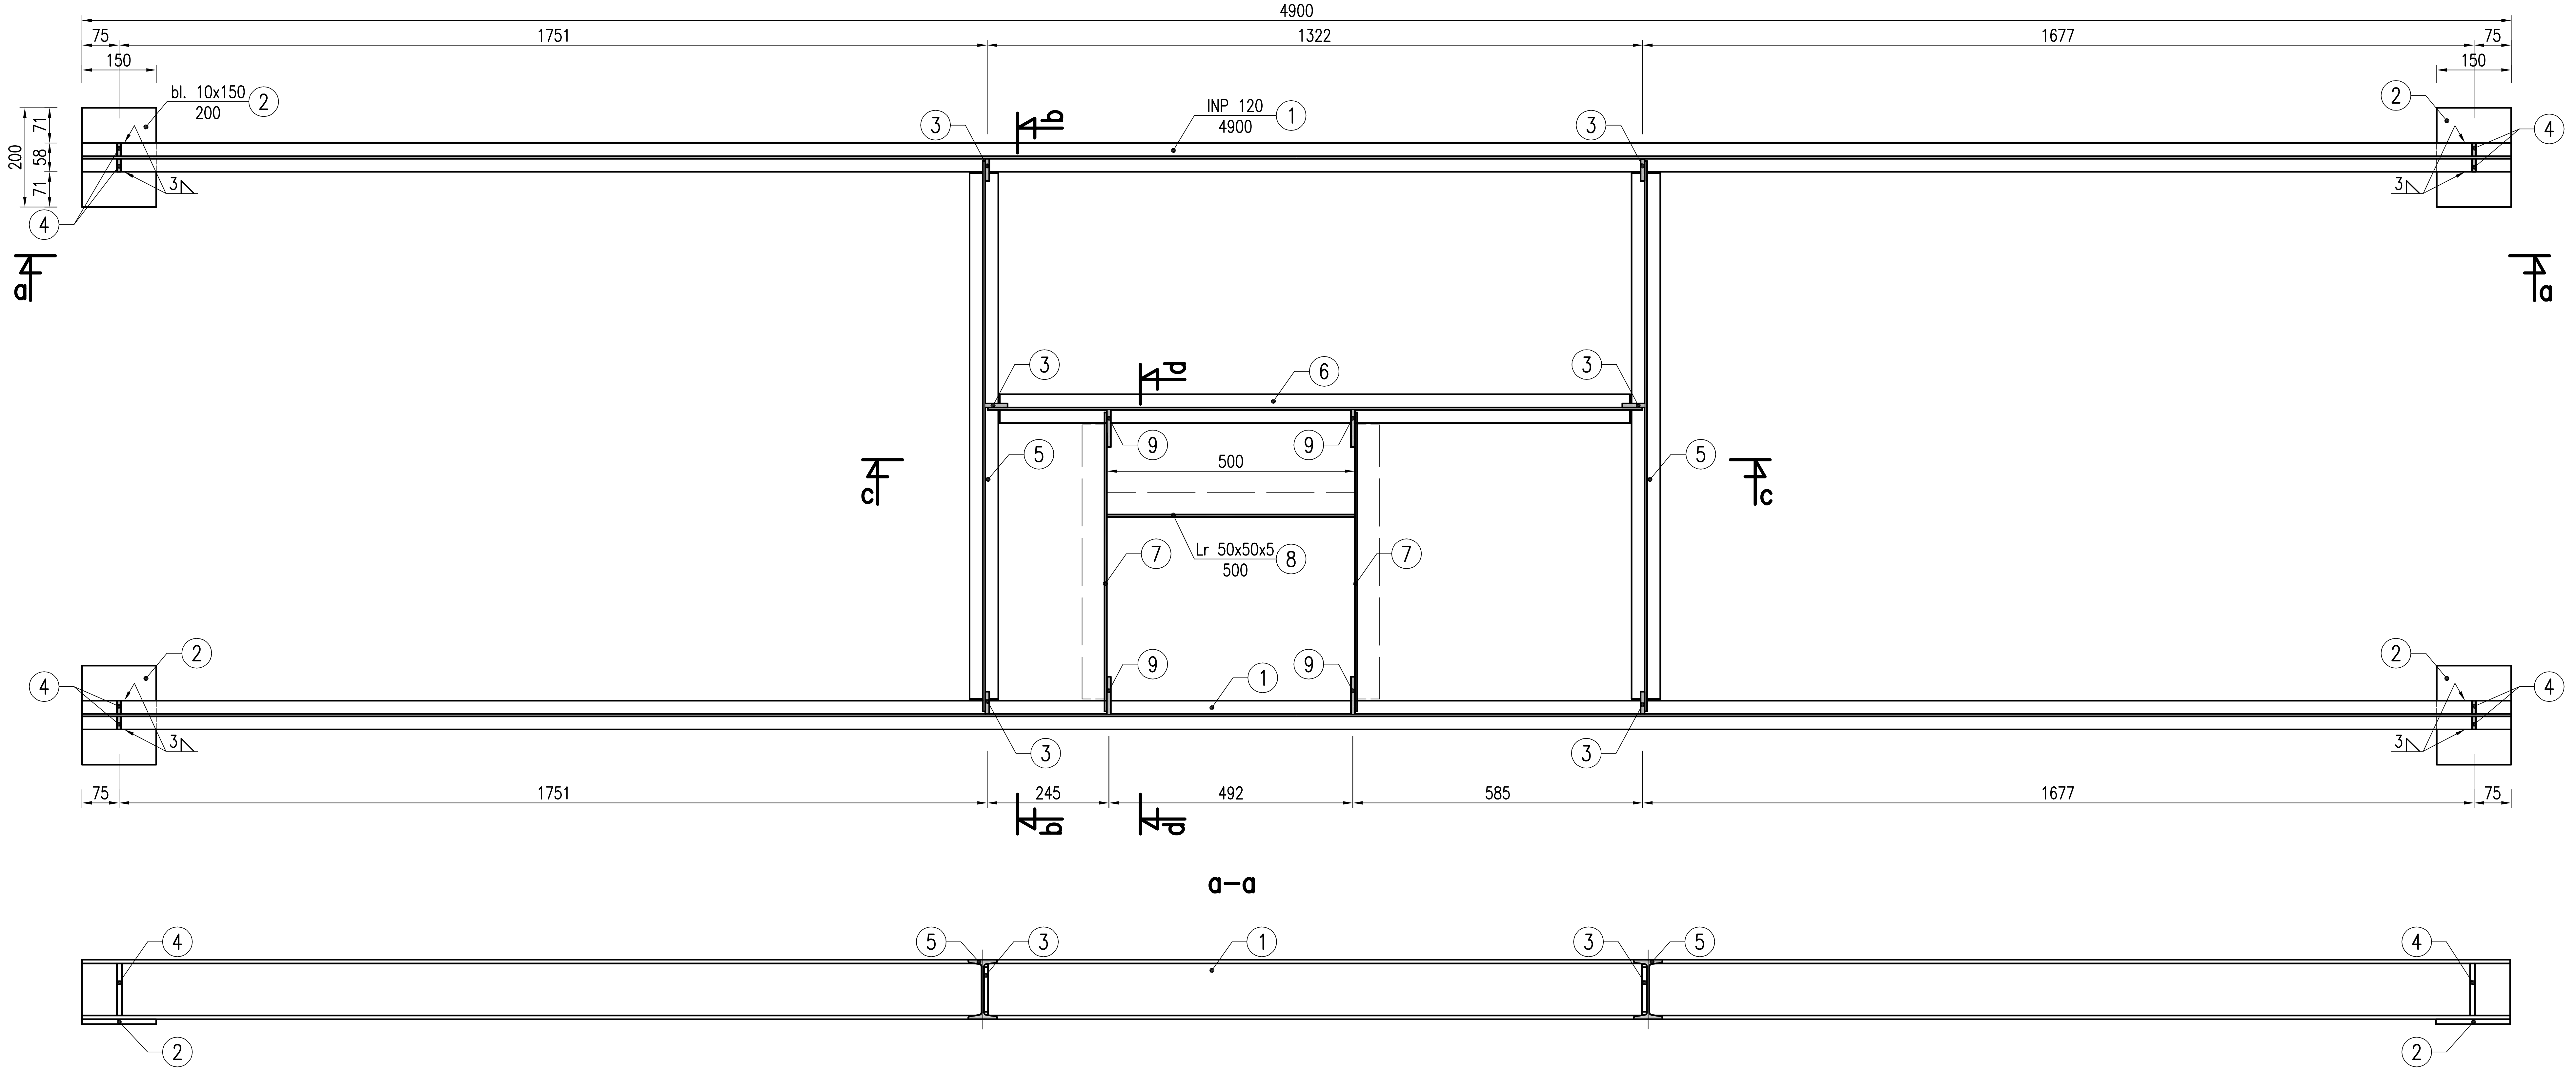

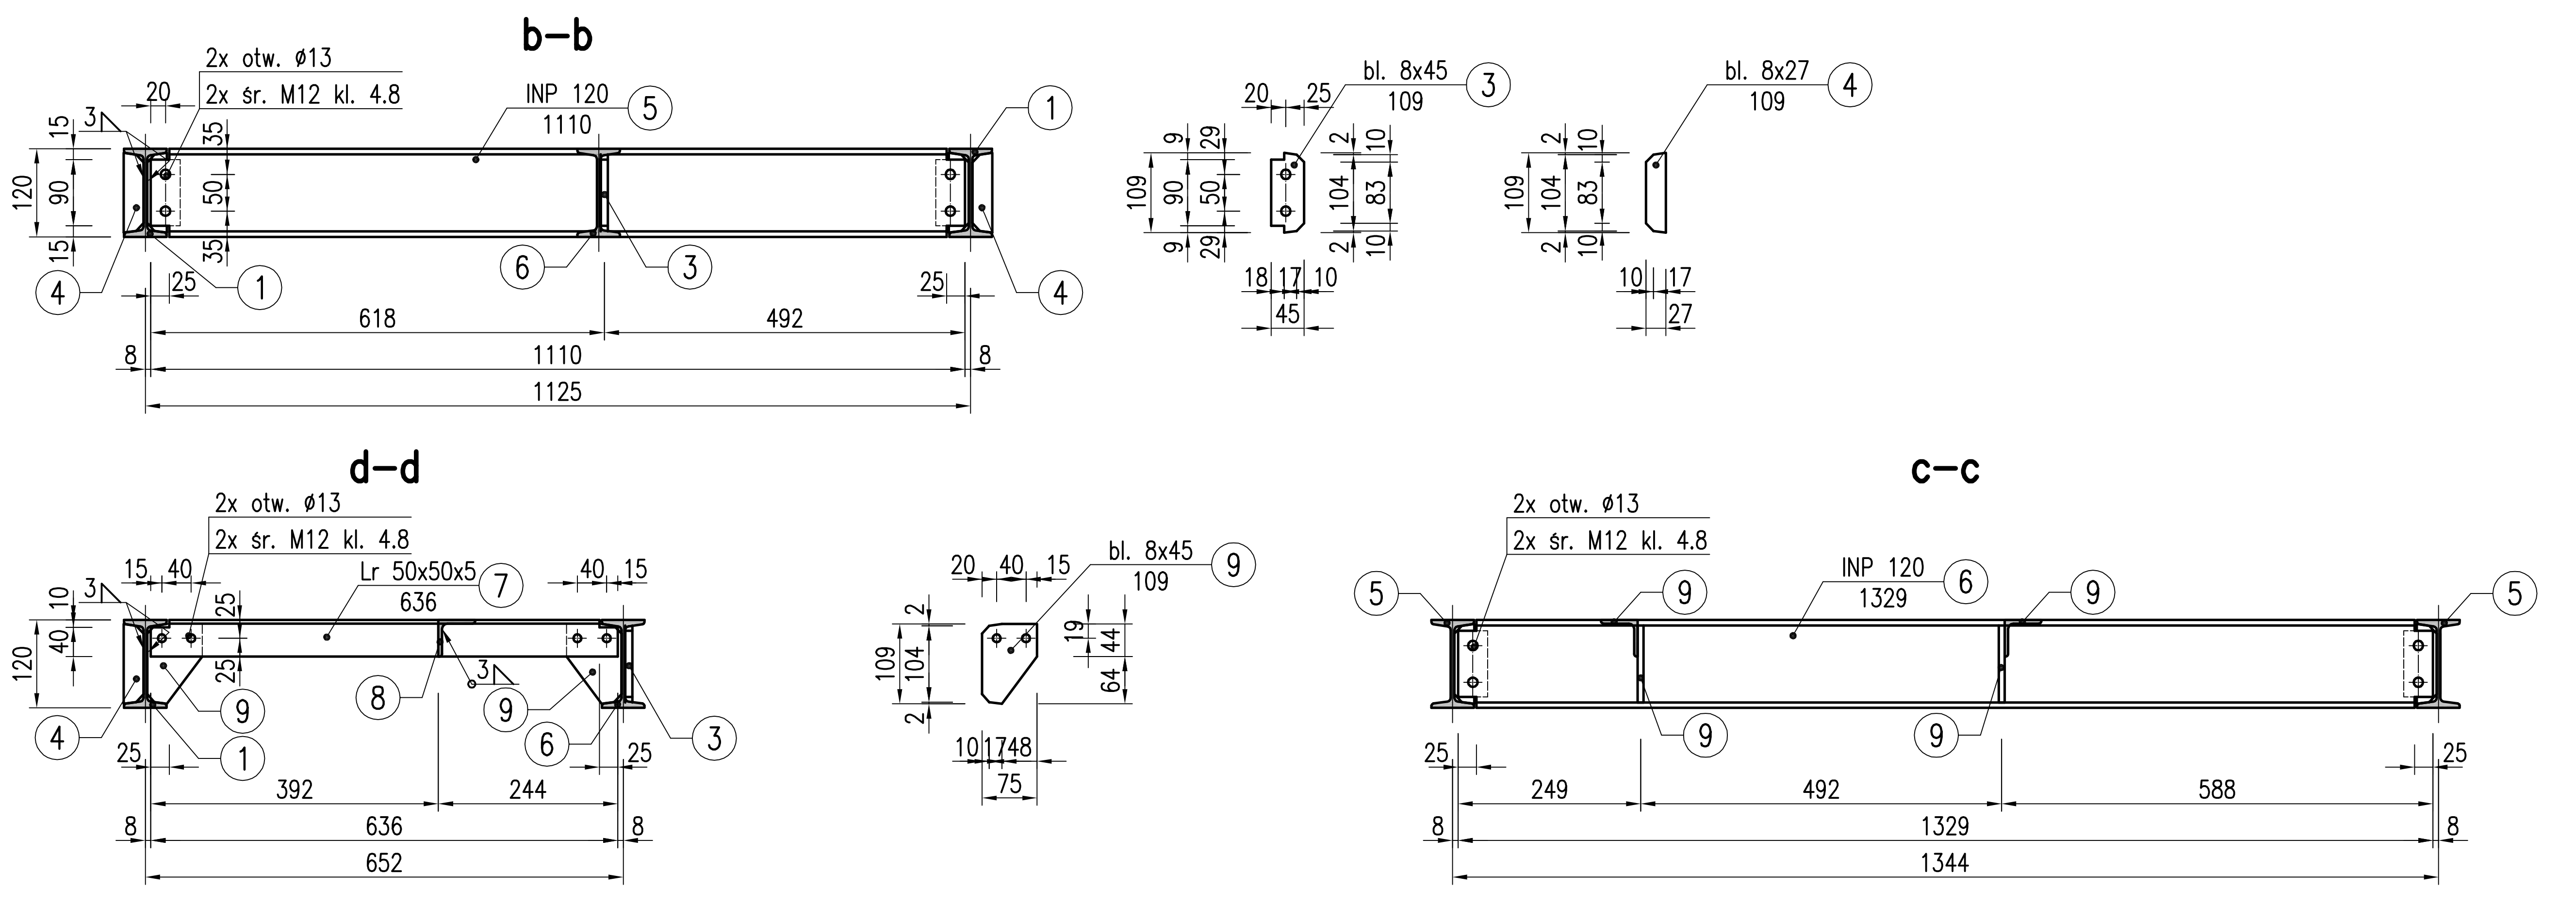

Uwaga:
- wymiary konstrukcji (długość elementu 1) dopasować do warunków istniejących
- konstrukcję oprzeć w gniazdach wykutych w murze

Wszelkie prawa zastrzeżone, łącznie z prawem reprodukcji lub udostępniania osobom trzecim tego rysunku lub jego części, bez wyraźnego upoważnienia Biura Projektowego (Dz.U.24/1994, poz.83, art. 115-118) Projektant zastrzega sobie prawo wprowadzania zmian.

Inwestor:	URZĄD GMINY CHEŁM ŚLĄSKI ul. Konarskiego 2 41-403 Chełm Śląski			
Lokalizacja:	URZĄD GMINY CHEŁM ŚLĄSKI ul. Konarskiego 2 41-403 Chełm Śląski			
Data	Imię i Nazwisko		Nr upr.	Podpis
11.2007	inż. Krzysztof Sobik	Projektował	601/01	
		Sprawdził		
Data	Imię i Nazwisko	Stan	Zmiana	Podpis

Skala:	1:10	Faza/Branża:	PW/K
Biuro autorskie:	ELPROJECT Instalacje Elektryczne Tomasz Bienek 44-200 Rybnik, ul. Kasprowicza 22 tel.: (+48) 605 838 250 e-mail: tbienek@poczta.onet.pl		
Nazwa projektu:	PROJEKT BUDOWLANY/WYKONAWCZY KONSTRUKCJI WSPORCZEJ POD AGREGAT WODY LODOWEJ W BUDYNKU URZĘDU GMINY W CHEŁMIE ŚLĄSKIM		
Nazwa rysunku:	Konstrukcja wsporcza KW-2		
Nr rysunku:	3	Nr arkusza:	1