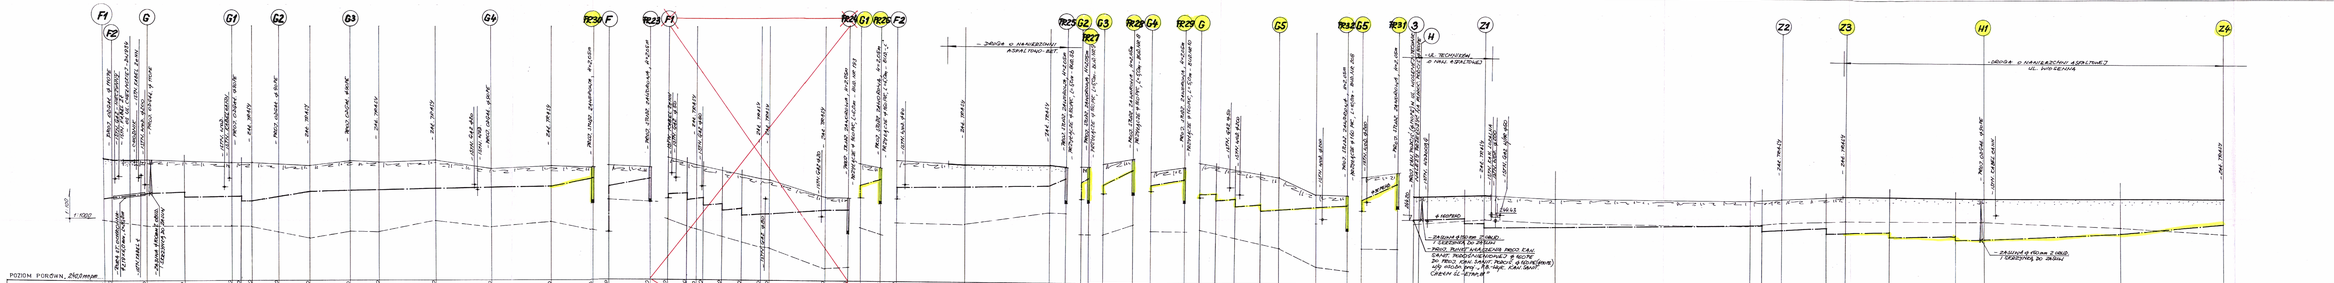

JAN SKOLEPANEK Mgr. inż. in. 20991, 22/94 PROJEKTOWO - WYKONAWCZE Zawn. Sieci wod. – kan., gazowych i ciepłych	43-100 Tychy ul. Piwodańska 65/38 tel. 0048 (0)32/317-05-63
OBIEKT: KANALIZACJA SANITARNA W REJ. UL. PODKLUŚE I UL. CHEMSKIEJ	FAZA P. B. - Wyk.
MIEJSCOWOŚĆ: CHEMA ŚLĄSKI	BRANŻA SANITARNA
NAZWA RYS.: KAN. INDYWIDUALNA PROFIL PODKLUŻNY NR 3	SKALA 1:1000/100
Projektował: Jan Szczepanek Sprawdził: mgr inż. Janek Kulinowski	R.E. NR: KS-9