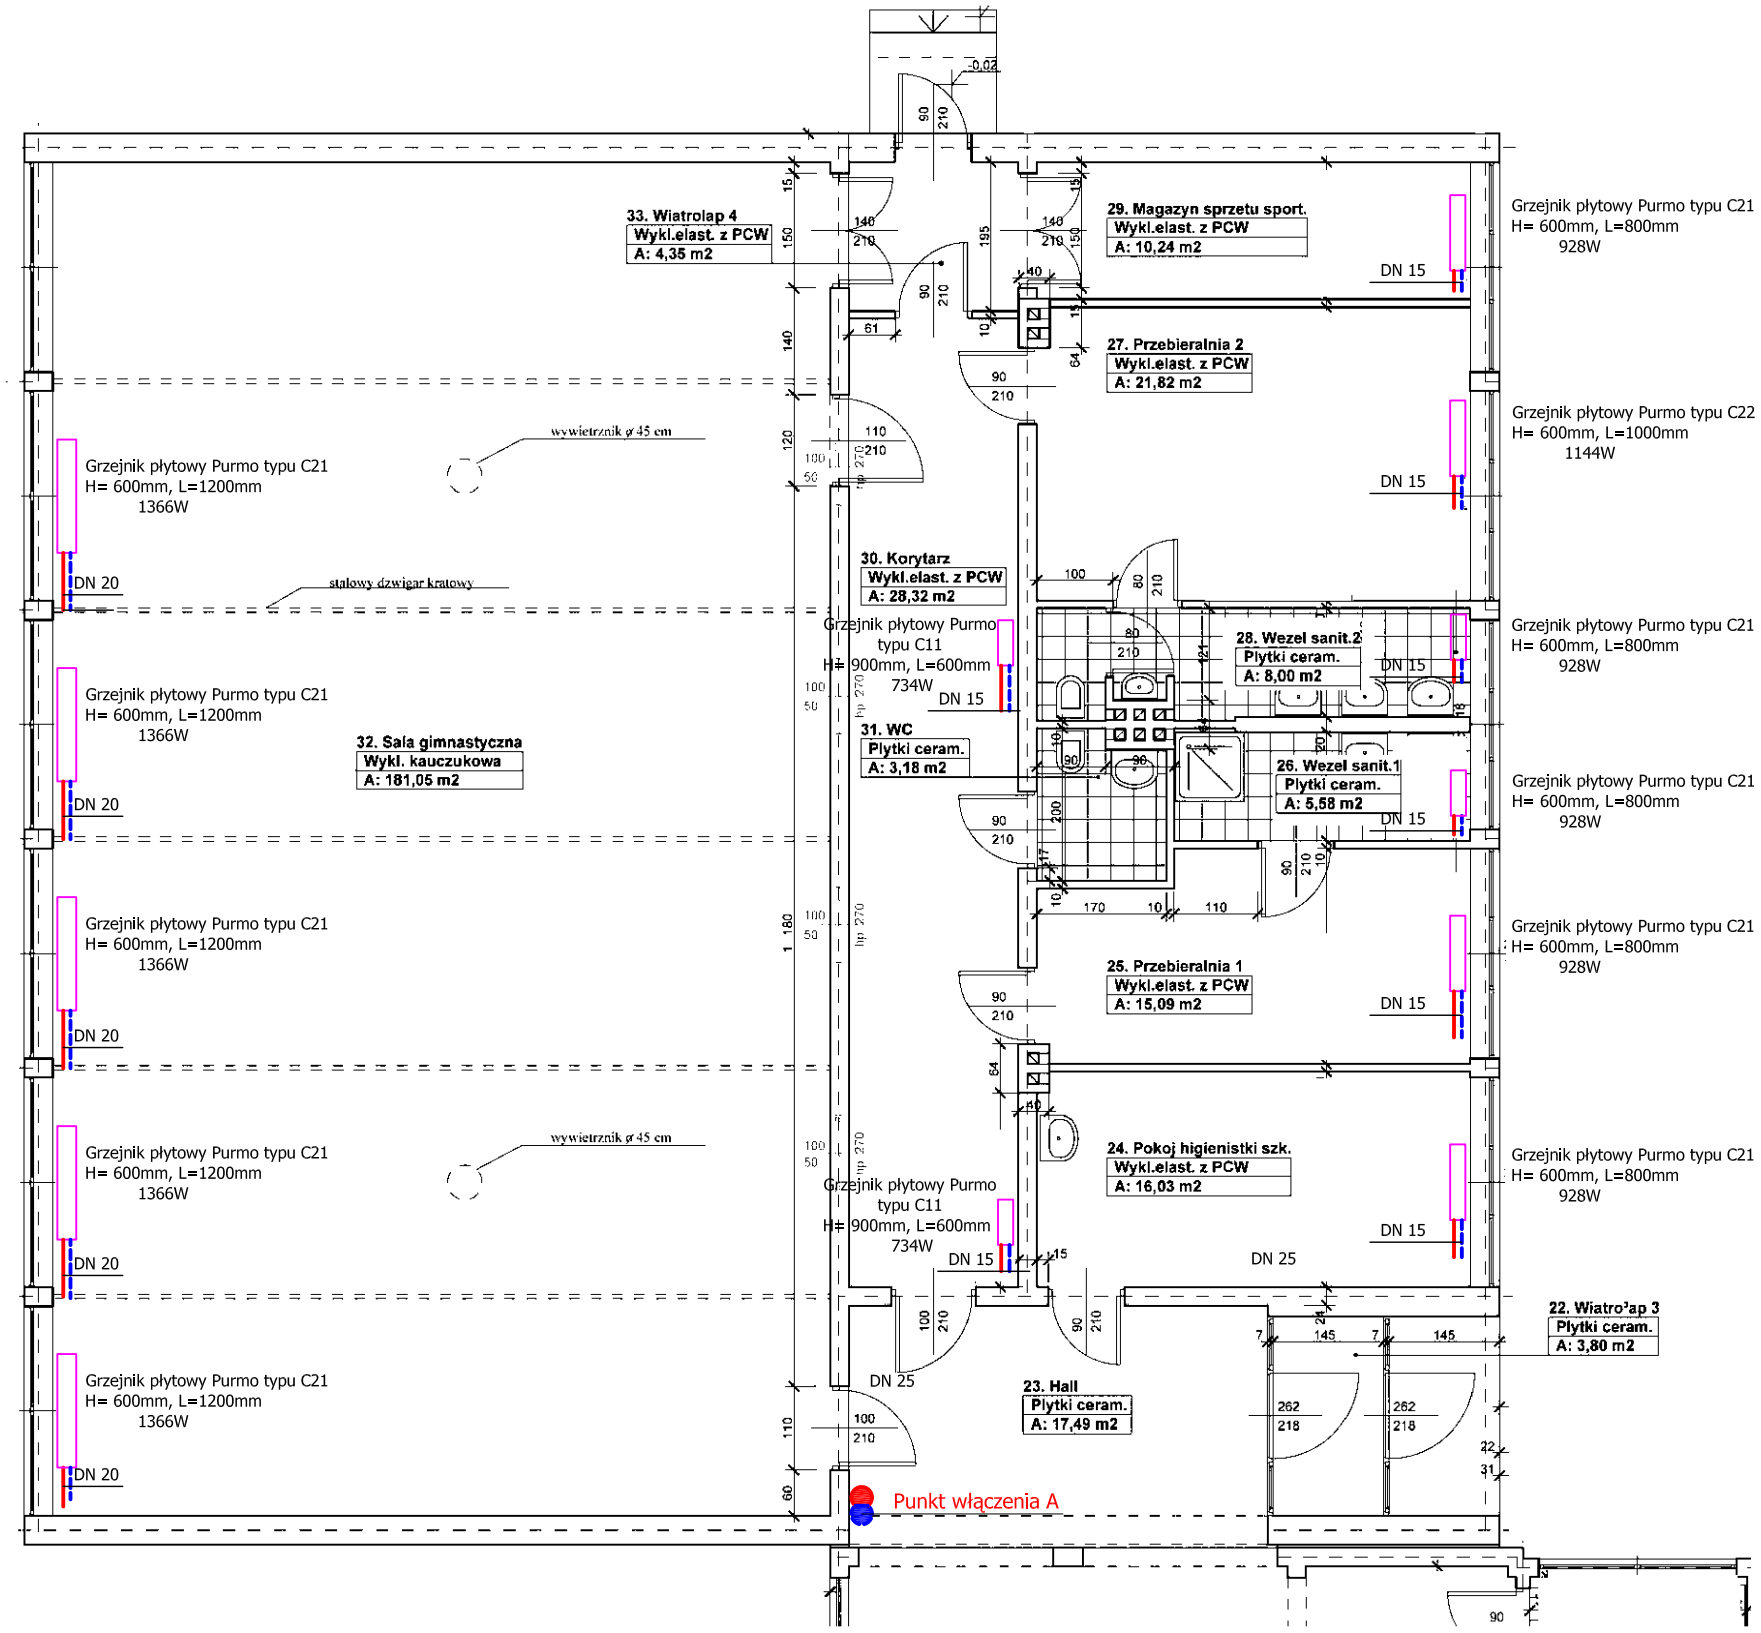

Powrót

Zasilanie

Stadium : **P.BUD**	Projektował : **inż. Lesław Cebryk**	Marian Czempas Technika Grzewcza 43-150 Bieruń , ul.Krakowska 71 tel./fax. (032) 216 45 47 www.czempas.pl
INST.	Opracował : **mgr inż. Anna Sosna** **Marcin Czempas**	
Data: **Kwiecień 2006**	Inwestor : **Urząd Gminy Chełm Śląski** **ul.Konarskiego 2** **Chełm Śląski**	Obiekt : **Szkoła Podstawowa nr 2** **ul.Kolberga 1** **Chełm Śląski**
Podziałka : **1:100**	Nazwa rysunku : **Rzut parteru - rozmieszczenie i sposób podłączenia grzejników. cz.2**	Nr rysunku : **5**