


249.00

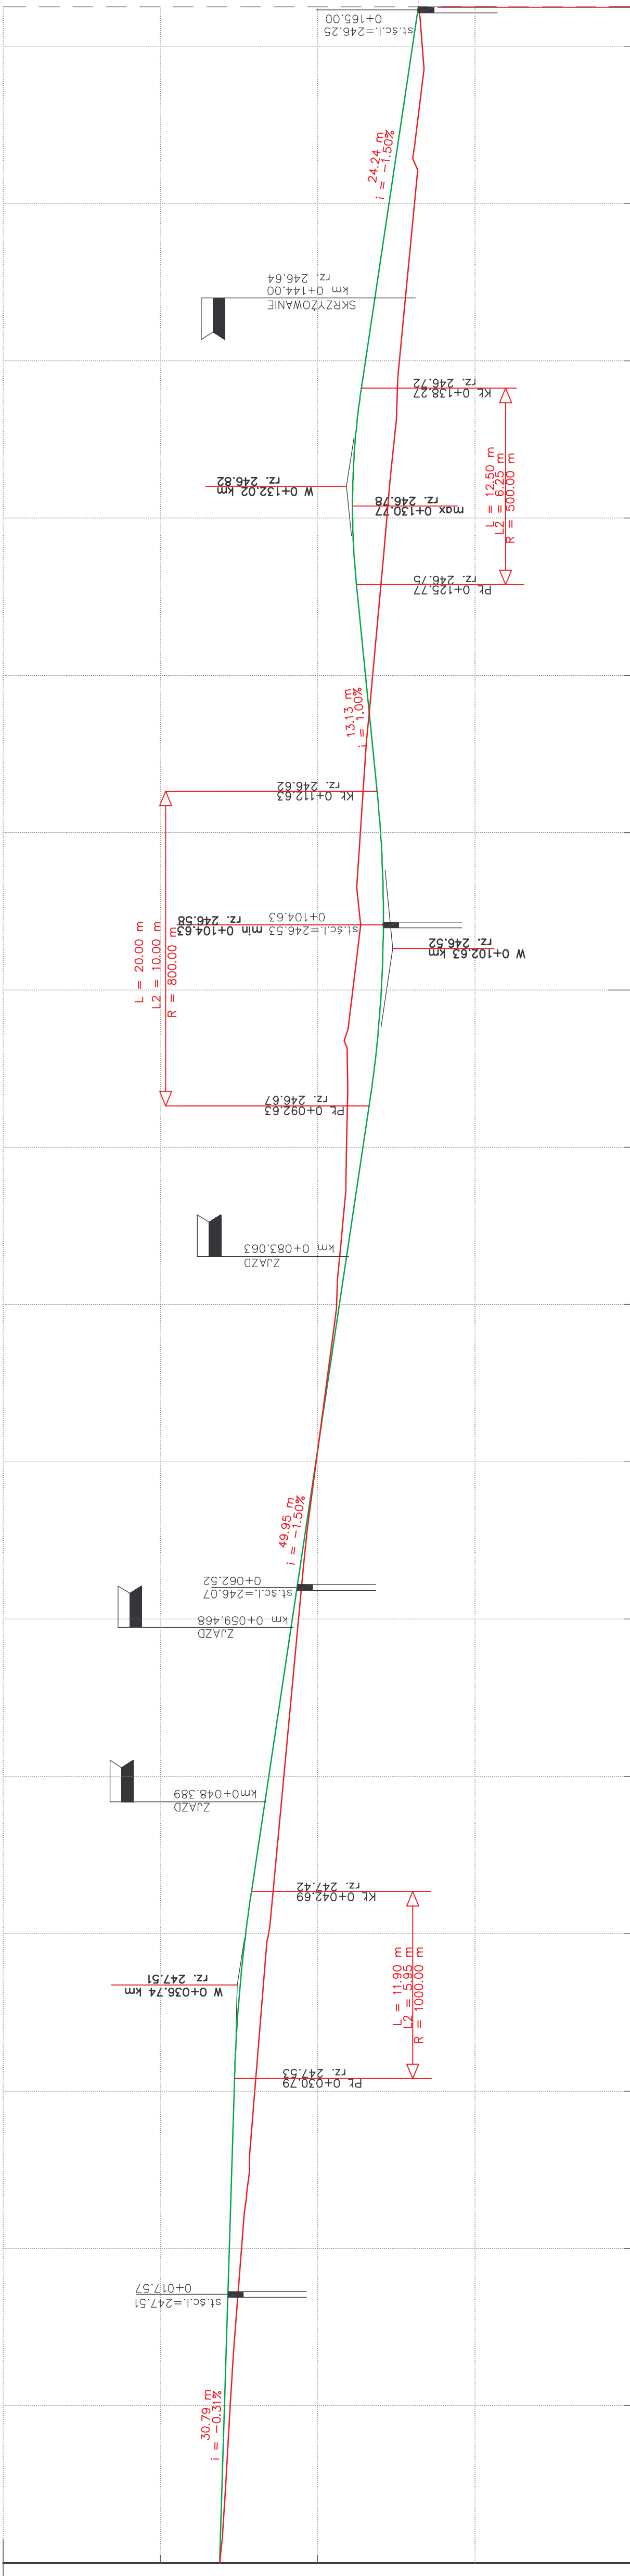

245.00

Rzędne projektowane:	247.62	247.59	247.56	247.53	247.46	247.34	247.16	247.04	246.59	246.70	246.70	246.78	246.56	246.48	246.38	246.32	246.36	
Łuki pionowe i pochYLENIA:	$L = 30.79$ $i = -0.31\%$ $L = 49.95$ $i = -1.50\%$ $L = 11.90$ $L_1 = 5.95$ $L_2 = 5.95$ $R = 1000.00$ $L = 20.00$ $L_1 = 10.00$ $L_2 = 10.00$ $R = 800.00$ $t = 13.13$ $t = 1.00\%$ $L = 12.50$ $L_1 = 6.25$ $L_2 = 6.25$ $R = 500.00$ $L = 75.00$																	
Rzędne istniejące:	247.56	247.48	247.40	247.34	247.12	247.04	246.88	246.82	246.78	246.73	246.65	246.56	246.48	246.38	246.32	246.36	246.36	
Proste i łuki poziome:	$L = 60.00$																	
Kilometraż:																		

<b>BIURO PROJEKTÓW KOMUNALNYCH</b> ul. Bohaterów 9/106 40-881 Katowice tel./fax 022-234-64-03 Amg, Olgierd STANIECZEK		Inwestor: Gmina Chelm Śląski ul. Konarskiego 2 41-403 Chelm Śląski		Stadium PW	
Projektant: mgr inż. Olgierd STANIECZEK		Prace wykonano: nr upr.: 45/2002		Data VI 2010	
Sygnalizacja: mgr inż. Olgierd STANIECZEK		Budowa ulicy Dębowej w Chelmie Śląskim		Skala 1:50/500	
Sygnalizacja: mgr inż. Olgierd STANIECZEK		Profil ulicy A-B		Nr rys. 3	