


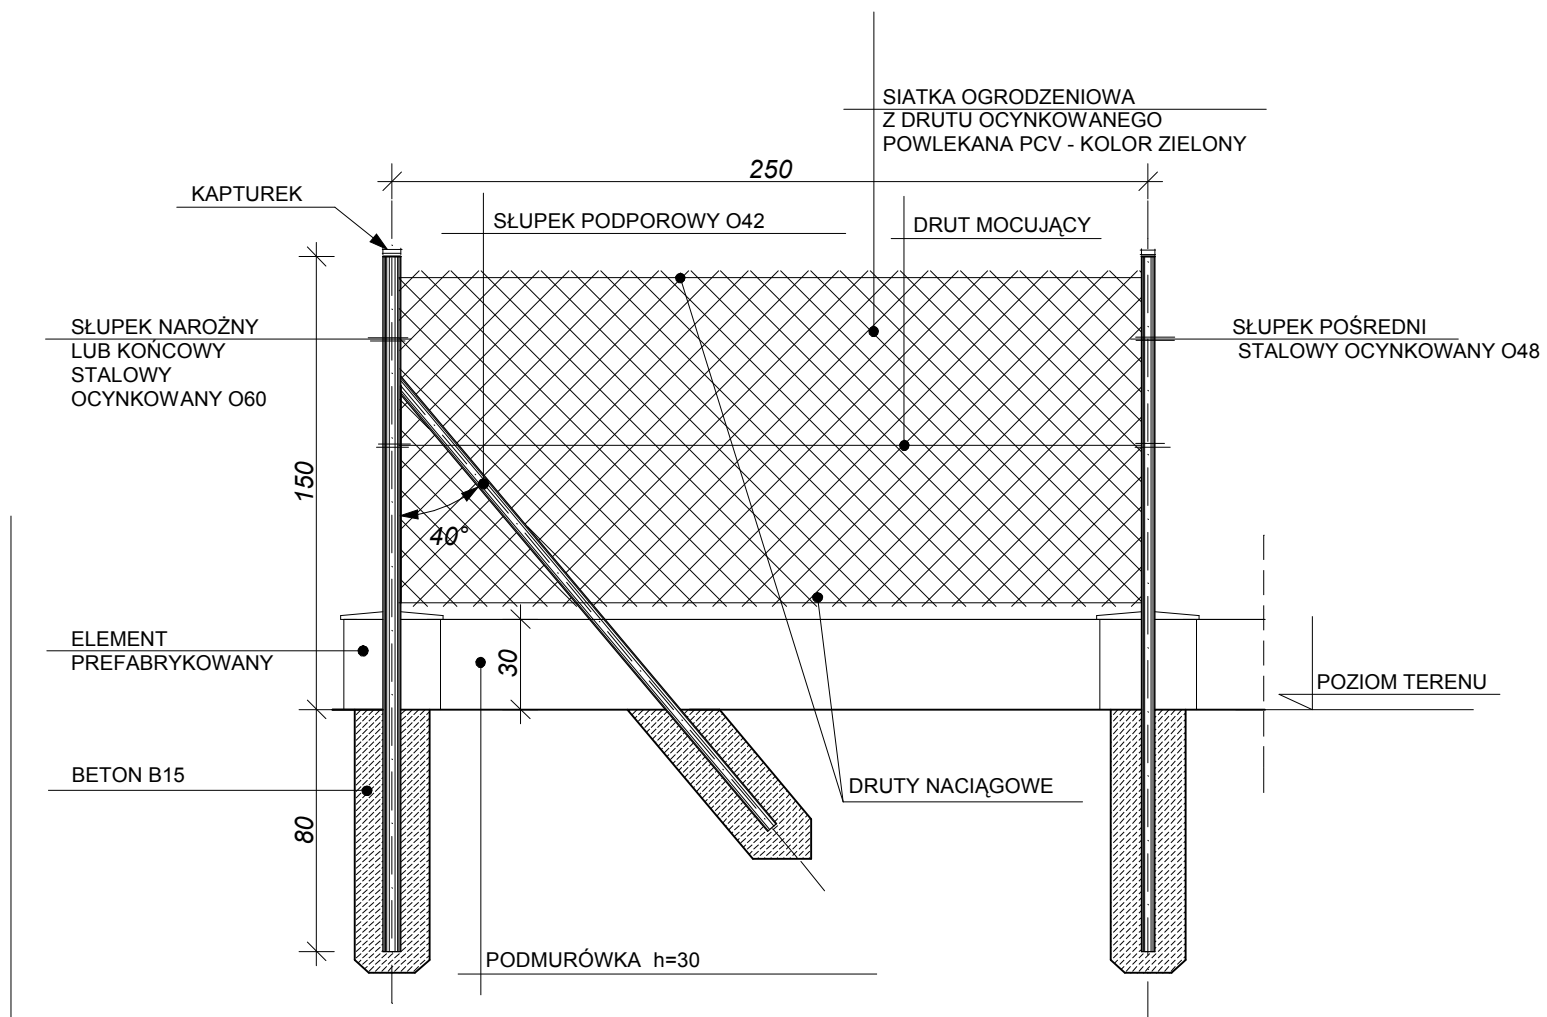

OGRODZENIE - MODUŁ POWTARZALNY

ilość mb = 275 mb