


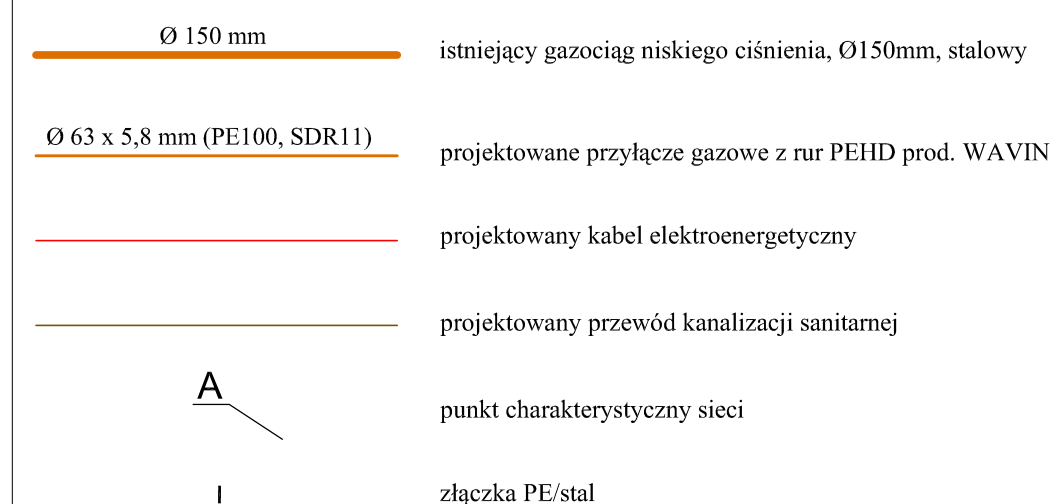

1. należy wykonać przekopy kontrolne w celu dokładnego zlokalizowania istniejącego gąziciagu stalowego Ø150 mm, do którego podłączyć należy projektowany odcinek przyłącza gazowego z PE
2. podłączenie projektowanego przyłącza do gąziciagu głównego należy wykonać przy użyciu opaski do nawiercania z odjęciem kolnierzyowym DN50
3. kolizje z istniejącym/projektowanymi ubrojeniem terenu zabezpieczyć przy pomocy rur ochronnych, zachować odpowiednie odległości względem innych przewodów ubrojenia podziemnego terenu
4. połączenia rurociągów PE wykonywać techniką zgrzewania elektrooporowego
5. trasę przebiegu gąziciagu w gruncie oznakować za pomocą taśmy ostrzegawczej, umieszczonej ponad gąziciagiem
6. szczegółowe rozwiązanie układu pomiarowego i kurka głównego powinno być uzgodnione z Przedsiębiorstwem Gazowniczym
7. zawór sztokowy/kajający (przewidywany w projekcie kotłowni gazowej) - powinien być umieszczony na rurociągu gazowym na zewnątrz pomieszczenia kotłowni w wentylowanej szafce naciętniej

TYTUŁ RYSUNKU		FUNKCJA	NAZWISKO	UPRAW.	DATA	PODPIS
Projekt przyłącza gazu niskiego ciśnienia - plan sytuacyjny		ASYSTENT PROJEKTANTA	Przemysław Muskałski	---	III.2006	<i>Muskałski</i>
		ASYSTENT PROJEKTANTA	Łukasz Zagórski	---	III.2006	<i>Zagórski</i>
		ASYSTENT PROJEKTANTA	Zofia Niżnikiewicz-Frenki	---	III.2006	<i>Niżnikiewicz</i>
					III.2006	<i>Stankiewicz</i>
	PROJEKTANT	Ryszard Żmiejko	51/75	III.2006		

OBIEKT Budynek zaplecza boisk sportowych ul. Techników, 41-403 Chełm Śląski INWESTOR Gmina Chełm Śląski ul. Konarskiego 2, 41-403 Chełm Śląski	SKALA 1:250	NR RYSUNKU 1
---	--	---

"KOSZT-BUD"

Dariusz MAJER

44-196 KNURÓW

UL. Gen. Ziętko 18c/12



KOSZT-BUD

ZAKŁAD USŁUG
PROJEKTOWO-KOSZTORYSOWYCH
I NADZORU INWESTORSKIEGO

Dariusz Majer