


# LEGENDA

22.1 NR Z ZESTAWIENIA

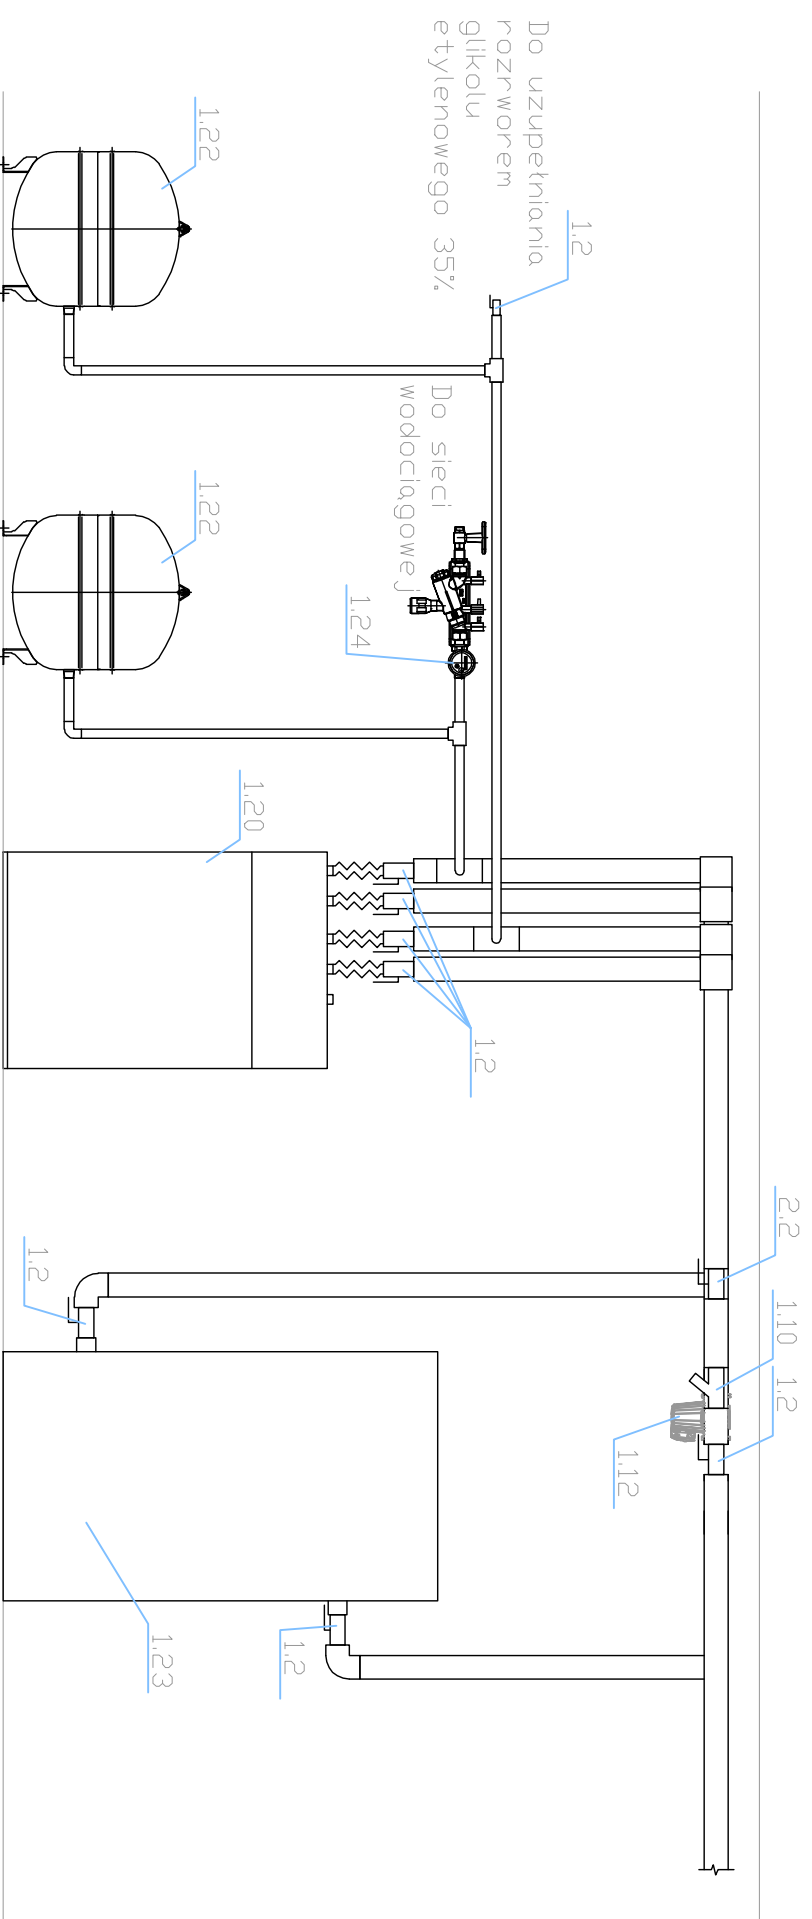

BIURO PROJEKTOWE:

Projektowanie Wykonawstwo Nierozry  
mgr inż. Tomasz Rajewski  
44-109 GUMNICE UL. JAGODOWA 139  
TEL. 0 39 238 88 07

OBIEKT:  
URZĄD GMINY  
CHELM ŚLĄSKI  
UL. KONARSKIEGO 2

TEMAT:  
PROJEKT WYKONAWCZY INSTALACJI  
CHŁODNICZEJ URZĘDU GMINY

FAZA:  
P.W.  
SKALA:  
1:20

TUTUL:

PRZEKRÓJ A-A PODŁĄCZENIE  
AGREGATU WODY LODOWEJ - ETAP 2

BRANŻA:  
IS

IMIĘ NAZWISKO	NR UPRAW.	DATA	PODPIS	SPECJALNOŚĆ:
---------------	-----------	------	--------	--------------

GŁÓWNY PROJEKTANT:	mgr inż. Tomasz ROJEWSKI	SLK/0331/PW05/05		Inst. Sanitarne
--------------------	--------------------------	------------------	--	-----------------

ZESPÓŁ PROJEKTOWY:	mgr inż. Sebastian KUREK			
--------------------	--------------------------	--	--	--

SPRAWDZAJĄCY:	mgr inż. Artur GÓRNY	SLK/1279/PW05/06		Inst. Sanitarne
---------------	----------------------	------------------	--	-----------------

NINIEJSZY PROJEKT CHRONIONY JEST PRAWEM AUTORSKIM.  
RYSUNEK ANI ŻADEN JEGO FRAGMENT NIE MOGĄ BYĆ  
REPRODUKOWANE, POWIELANE LUB WYKORZYSTYWANE  
DO INNYCH CEŁÓW BEZ PISEMNEJ ZGODY PRACOWNI.

DATA:  
09-2007

NR RYS.:  
09