


LEGENDA

22.1 NR Z ZESTAWIENIA

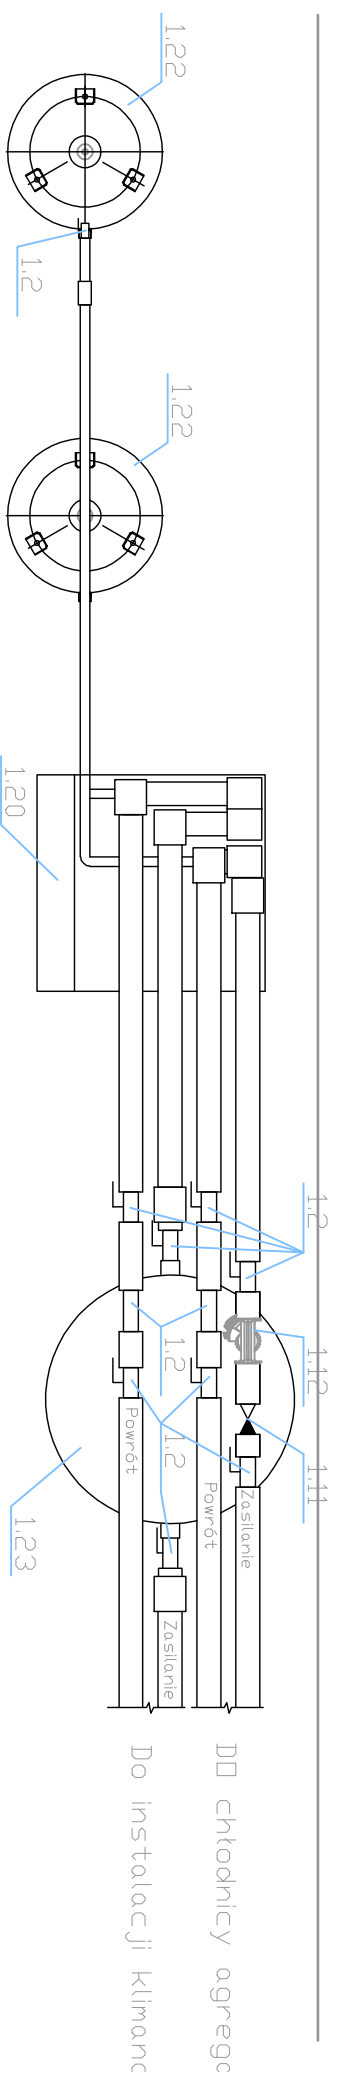

BIURO PROJEKTOWE:

Projektowanie Wykonawstwo Nierozry
mgr inż. Tomasz Rajewski
44-109 GUMNICE UL. JAGODOWA 139
TEL. 0 39 239 89 07

OBIEKT:

URZĄD GMINY
CHELM ŚLĄSKI
UL. KONARSKIEGO 2

TEMAT:

PROJEKT WYKONAWCZY INSTALACJI
CHŁODNICZEJ URZĘDU GMINY

FAZA:
P.W. SKALA:
1:20

Tytuł:

RZUT PODŁĄCZENIA AGREGATU WODY
LODOWEJ - ETAP 2

BRANŻA:
IS

IMIĘ NAZWISKO

NR UPRAWN.

DATA

PODPIS

SPECJALNOŚĆ:

GŁÓWNY PROJEKTANT: mgr inż. Tomasz ROJEWSKI
ZESPÓŁ PROJEKTOWY: mgr inż. Sebastian KUREK

SLK/0331/PW05/05
SLK/1279/PW05/06

Inst. Sanitarne
Inst. Sanitarne

SPRAWDZAJĄCY:

mgr inż. Artur GÓRNY

SLK/1279/PW05/06

Inst. Sanitarne

NINIEJSZY PROJEKT CHRONIONY JEST PRAWEM AUTORSKIM.
RYSUNEK ANI ŻADEN JEGO FRAGMENT NIE MOGĄ BYĆ
REPRODUKOWANE, POWIELANE LUB WYKORZYSTYWANE
DO INNYCH CEŁÓW BEZ PISEMNEJ ZGODY PRACOWNI.

DATA:
09-2007
NR RYS.:
10