
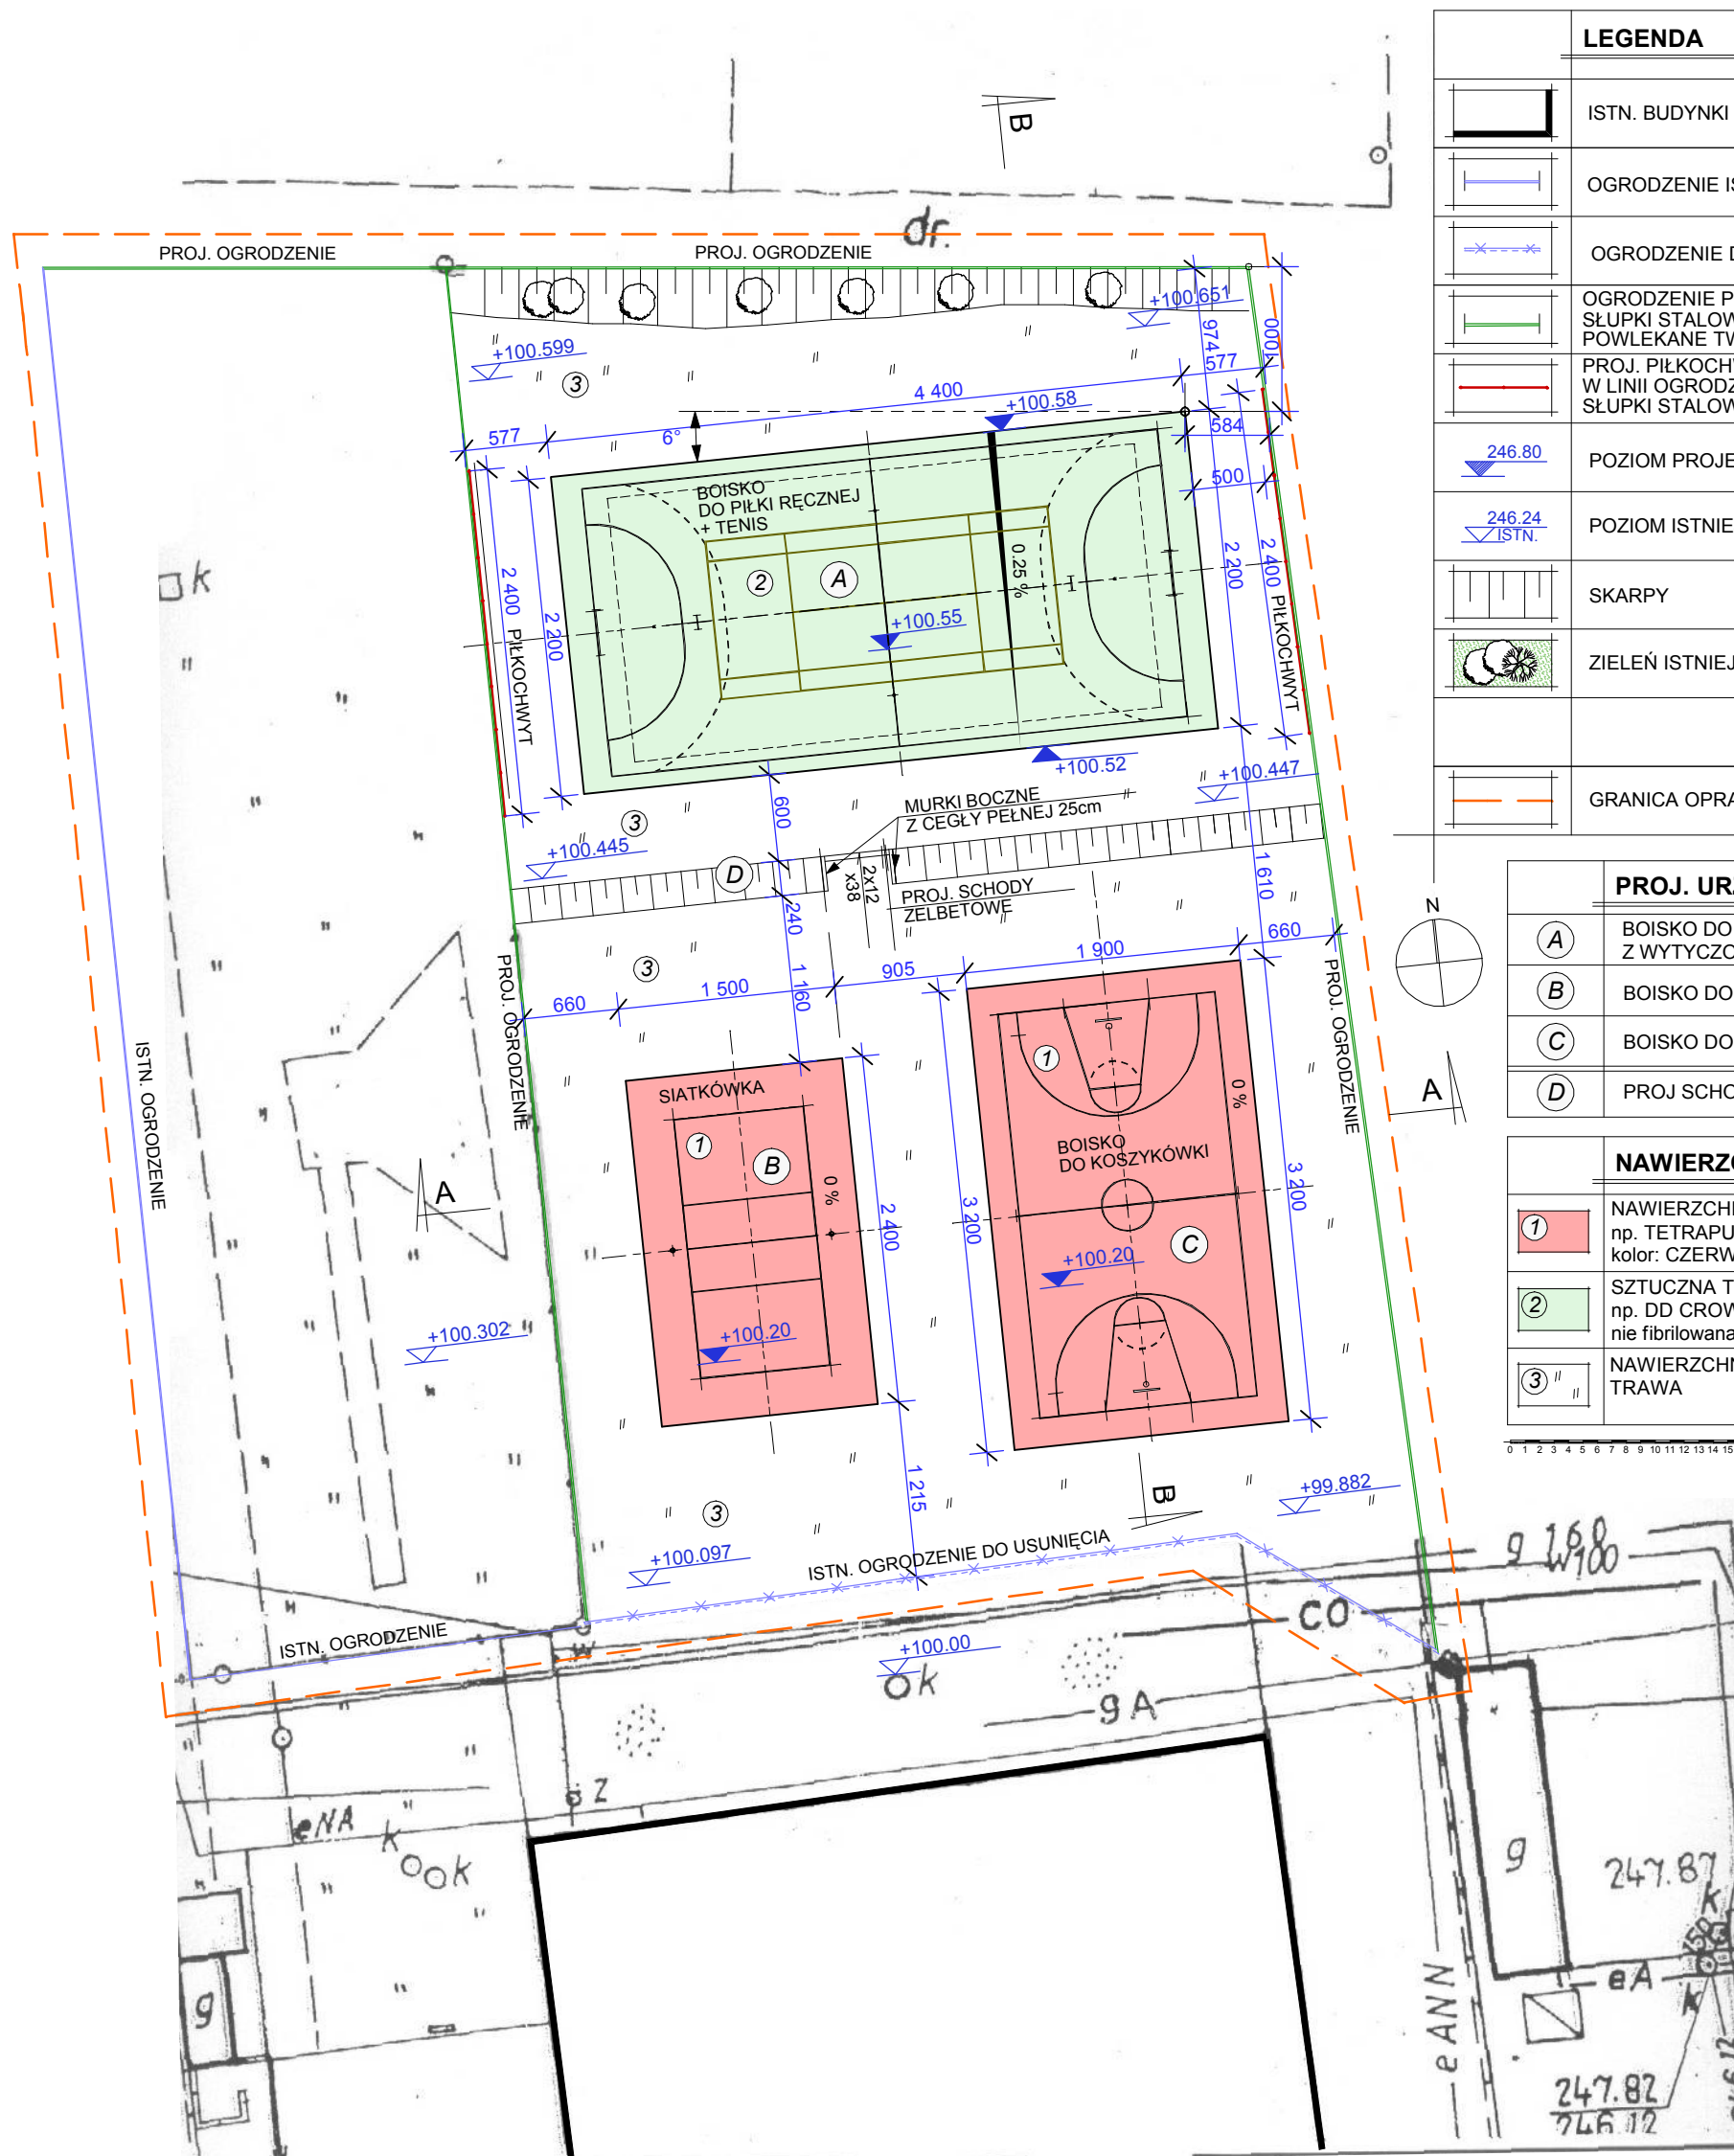
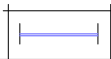
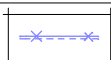


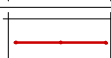

LEGENDA	
	ISTN. BUDYNKI
	OGRODZENIE ISTNIEJĄCE
	OGRODZENIE DO USUNIĘCIA
	OGRODZENIE PROJEKTOWANE H=150cm SŁUPKI STAŁOWE + SIATKA STAŁOWA OCYNK. POWLEKANE TWORZYWEM PCV kol. ZIELONY
	PROJ. PIŁKOCHWYTY H=600cm W LINII OGRODZENIA SŁUPKI STAŁOWE + SIATKA OCYNK.
	POZIOM PROJEKTOWANY
	POZIOM ISTNIEJĄCY
	SKARPY
	ZIELEŃ ISTNIEJĄCA
	GRANICA OPRACOWANIA

	PROJ. URZĄDZENIA SPORTOWE
A	BOISKO DO PIŁKI RĘCZNEJ Z WYTYCZONYMI LINIAMI DLA TENISA
B	BOISKO DO SIATKÓWKI
C	BOISKO DO KOSZYKÓWKI
D	PROJ SCHODY + SKARPA

	NAWIERZCHNIE
	NAWIERZCHNIA SPORTOWA np. TETRAPUR ENZ odmiana II wersja P kolor: CZERWONY
	SZTUCZNA TRAWA np. DD CROWN 215 nie fibrilowana
	NAWIERZCHNIA ISTNIEJĄCA TRAWA