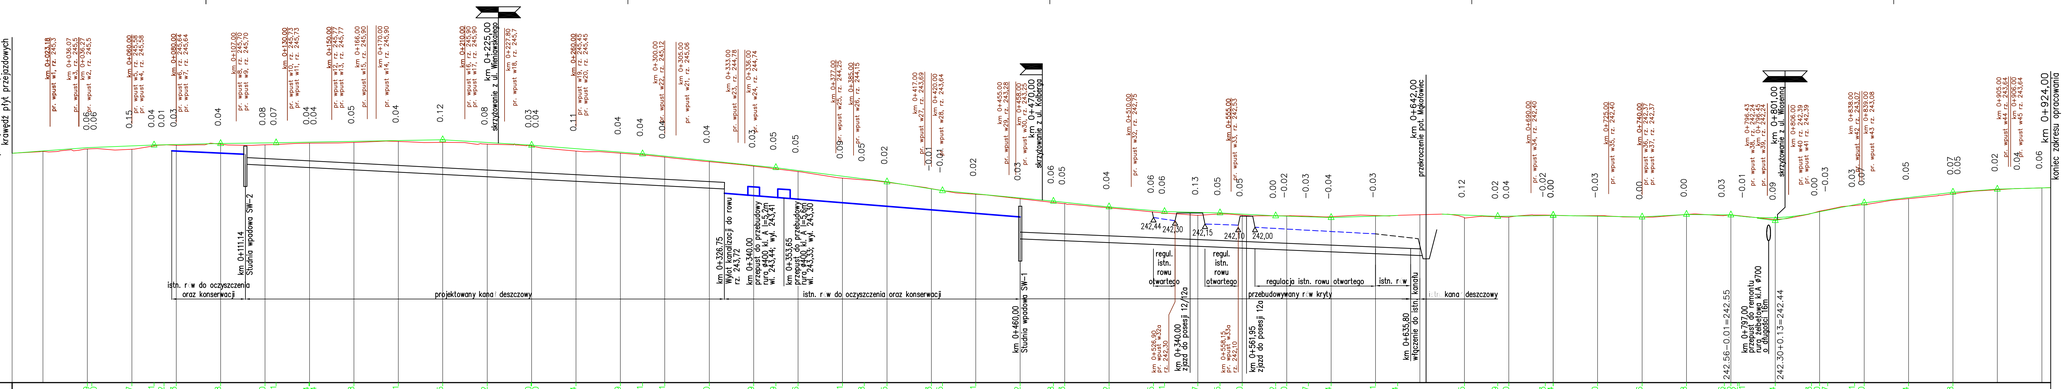

BIURO PROJEKTÓW KOMUNALNYCH
DROGMAN
ul. B.Chrobrego 9/106
42-503 Kalety
Anna Olgierd STANECZEK
tel./fax 032-254-64-05

Skala	PN
Data	III 2014
Skala	1:100/1000
Arkusz nr	3
Arkuszy	
Projekt	
Rys.	
Aneg	
Nr ew.	4/66
Zakład	
Projektował	mgr inż. Dawid STANECZEK

Inwestor: Gmina Chełmek Śląski
Urząd Komunalno-Techniczny
41-403 Chełmek Śląski

Przedsięwzięcie: Przebudowa ul. Sikorskiego w Chełmku Śląskim od km 0+000 do km 0+999,00

Opis rysunku: **Profil drogi**