


rzędna wylotu


nr wpustu	z wpustu	do rowu
W23	243,73	243,57
W24	243,72	243,56
W25	243,31	243,22
W26	243,20	243,16
W27	242,99	242,90
W28	242,93	242,88
W29	242,68	242,59

przekrój

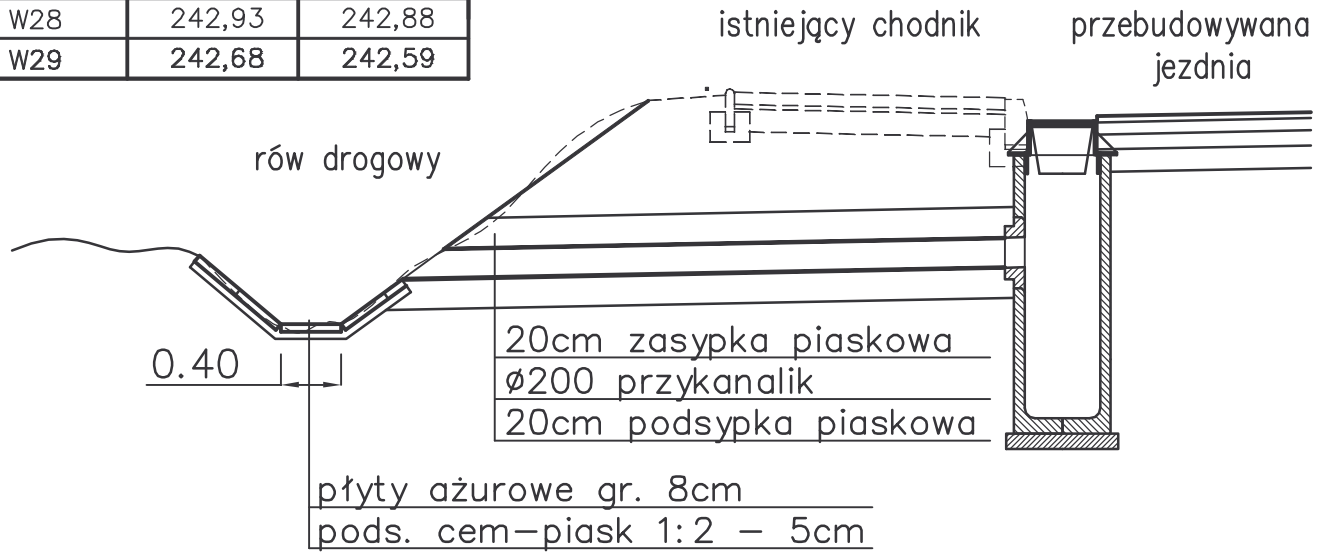

rzut

umocnienie wykonać na długości 1m przed 2m za wlotem przykanalika

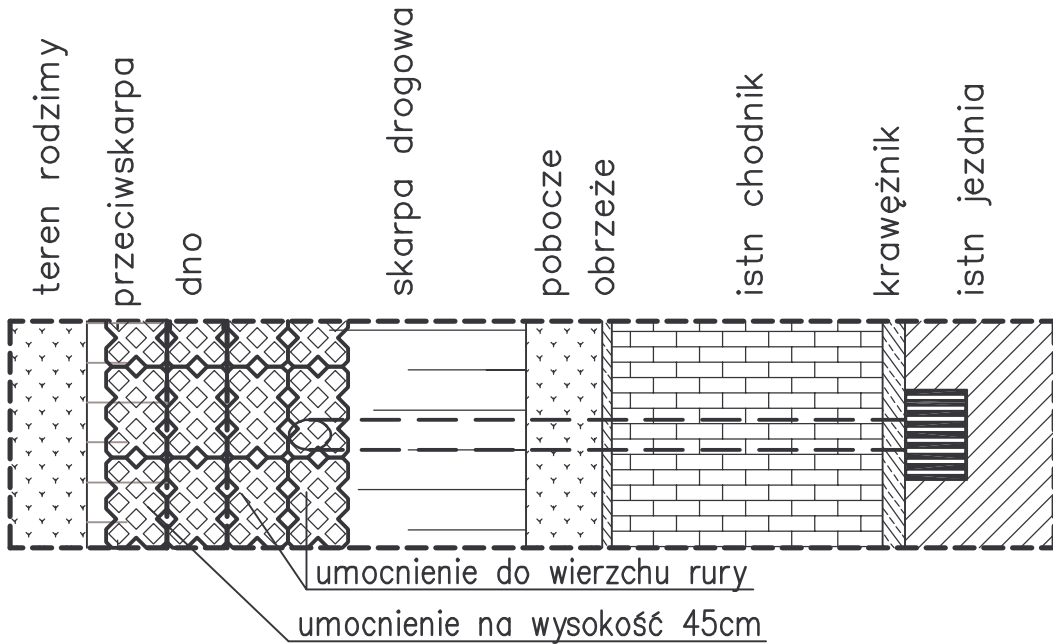

BIURO PROJEKTÓW KOMUNALNYCH DROGAN s.c. ul. B.Chrobrego 9/106 40-881 Katowice Anna Olgierd STANIECZEK tel./fax 032-254-64-05	Inwestor: Gmina Chełm Śląski ul. Konarskiego 2 41-403 Chełm Śląski				Stadium PW
	Przedsięwzięcie: Przebudowa ul. Stacyjnej w Chełmie Śląskim od km 0+000 do km 0+999,00				Data III 2014
	Tytuł rysunku: Szczegół wylotu przykanalika na skarpe				Skala 1:100
	Funkcja Projektant	Imię i nazwisko mgr inż. Olgierd STANIECZEK	Nr upr. 45/02	Branża drogi	Podpis