A – A

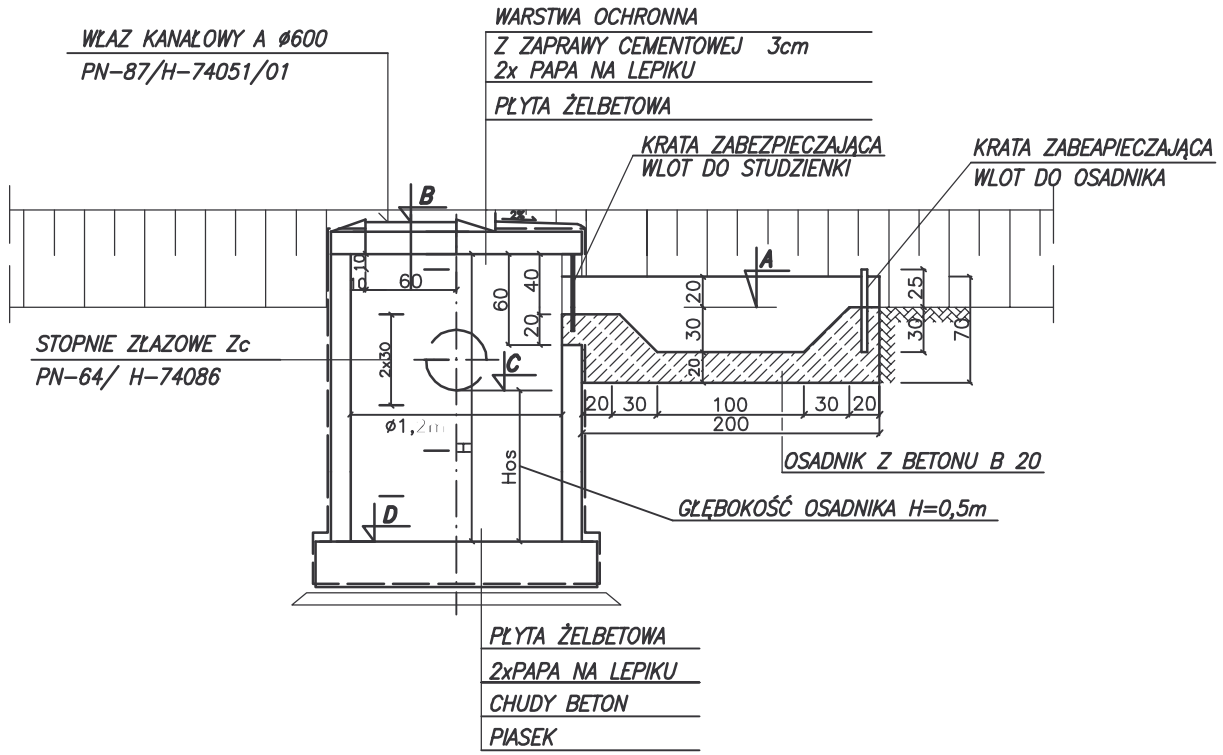

C – C

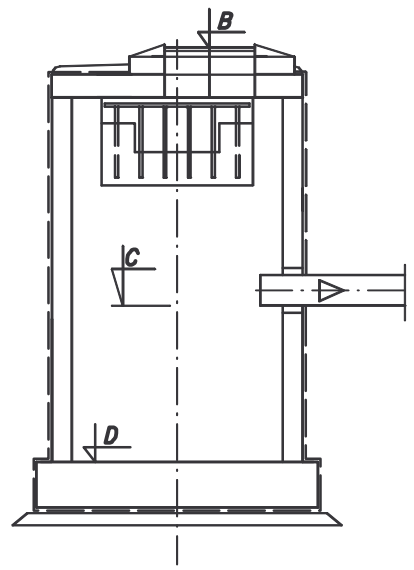

B – B

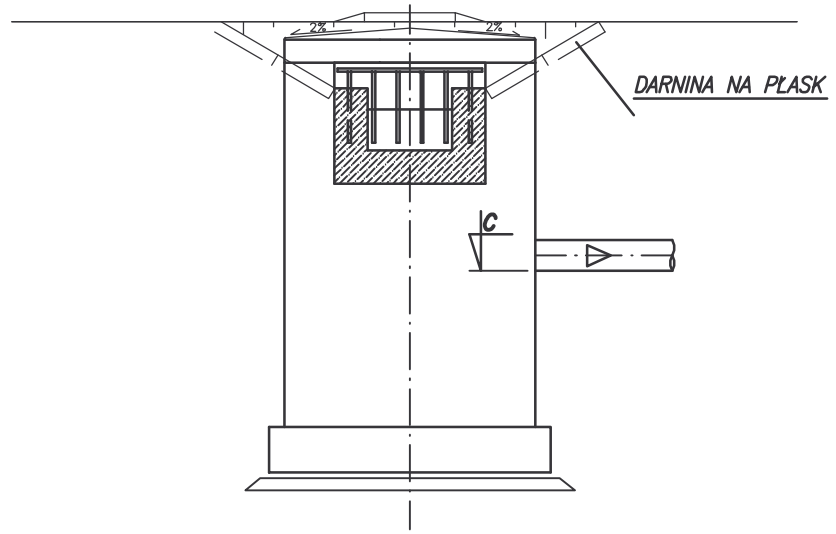

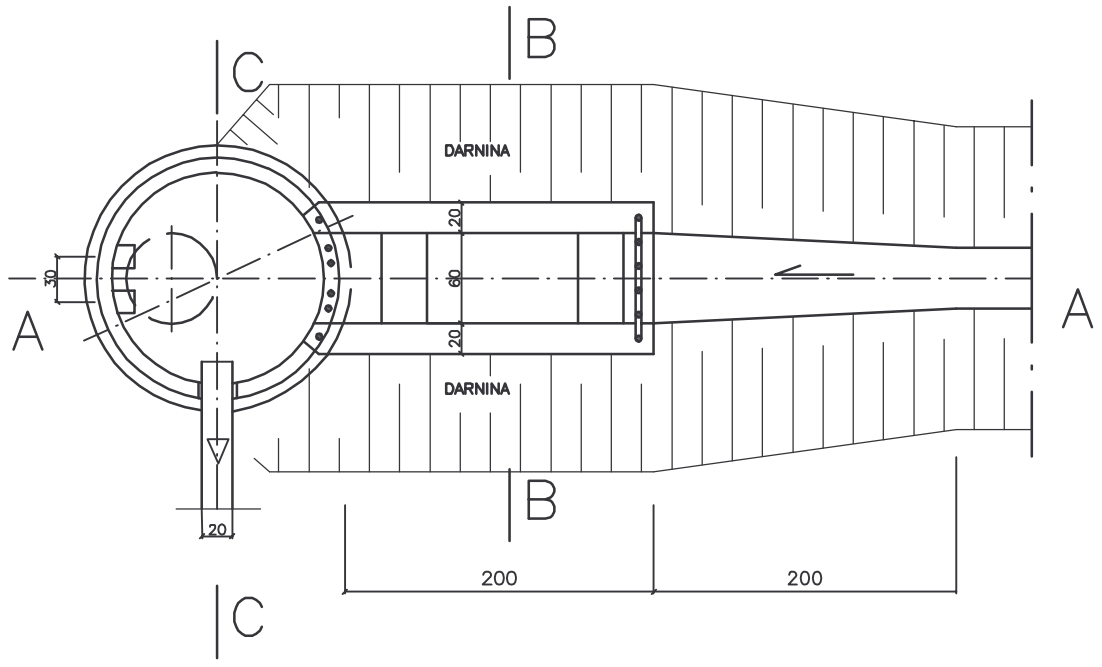

ZESTAWIENIE RZĘDNYCH

studnia	rzędna A	rzędna B	rzędna C	rzędna D
SW–1	242,47	243,07	241,45	240,45
SW–2	245,30	245,90	244,65	243,65

KRATA ZABEZPIECZAJĄCA WLOT DO STUDZIENKI DO OSADNIKA

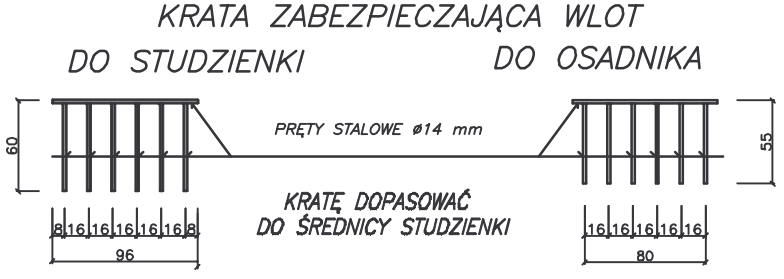

UWAGI:

1. STUDZIENKI WYKONAĆ Z BETONU HYDROTECHNICZNEGO WG BN–62/6738–07 WRAZ Z DOMIESZKAMI USZCZELNIAJĄCYMI
2. SZCZELNOŚĆ STUDZIENKI WG PN–92/B–10735 p.6.1.1. i p.6.1.2.
3. ZEWNĘTRZNA POWIERZCHNIA ŚCIAN STUDZIENKI POWINNA BYĆ ZARAPOWANA I POSMAROWANA ŚRODKAMI BITUMICZNYMI
4. STUDZIENKI KANALIZACYJNE OPRACOWANO W OPARCIU O PN–92/B–10729
5. SPOSÓB WYKONANIA PRZEJŚCIA SZCZELNEGO RUR PP PRZEZ ŚCIANY STUDZIENEK:
   a) PRZEJŚCIA SZCZELNE NALEŻY USTAWIĆ W SZALUNKU ZGODNIE Z PODANYMI RZĘDNYMI I ZABETONOWAĆ ŁĄCZNIE Z KOMORĄ PRZEPŁYWOWĄ
   b) PRZEJŚCIE OBŁOŻYĆ DOOKOŁA ZAPRAWĄ CEMENTOWĄ–PIASEK+CEMENT W STOSUNKU 2:1+ŚRODEK USZCZELNIAJĄCY, O GRUBOŚCI WARSTWY CA6–10cm, UZUPEŁNIENIE MASĄ BETONOWĄ I ZAWIBROWANIE CAŁOŚCI

BIURO PROJEKTÓW KOMUNALNYCH DROGSAN s.c.
Anna Olgierd STANIECZEK
ul. B.Chrobrego 9/106
40–881 Katowice
tel./fax 032–254–64–05

Inwestor: Gmina Chełm Śląski, ul. Konarskiego 2, 41–403 Chełm Śląski				Stadium: PW
Przedsięwzięcie: Przebudowa ulicy Stacyjnej w Chełmie Śląskim od km 0+000 do km0+999,00				Data: III 2014
Tytuł rysunku: Studnia wpadowa				Skala: 1:25
Funkcja	Imię i nazwisko	Nr upr.	Branża	Podpis
Projektant	mgr inż. Anna STANIECZEK	447/02	kanalizacja	
Projektant				

Nr rys. 13