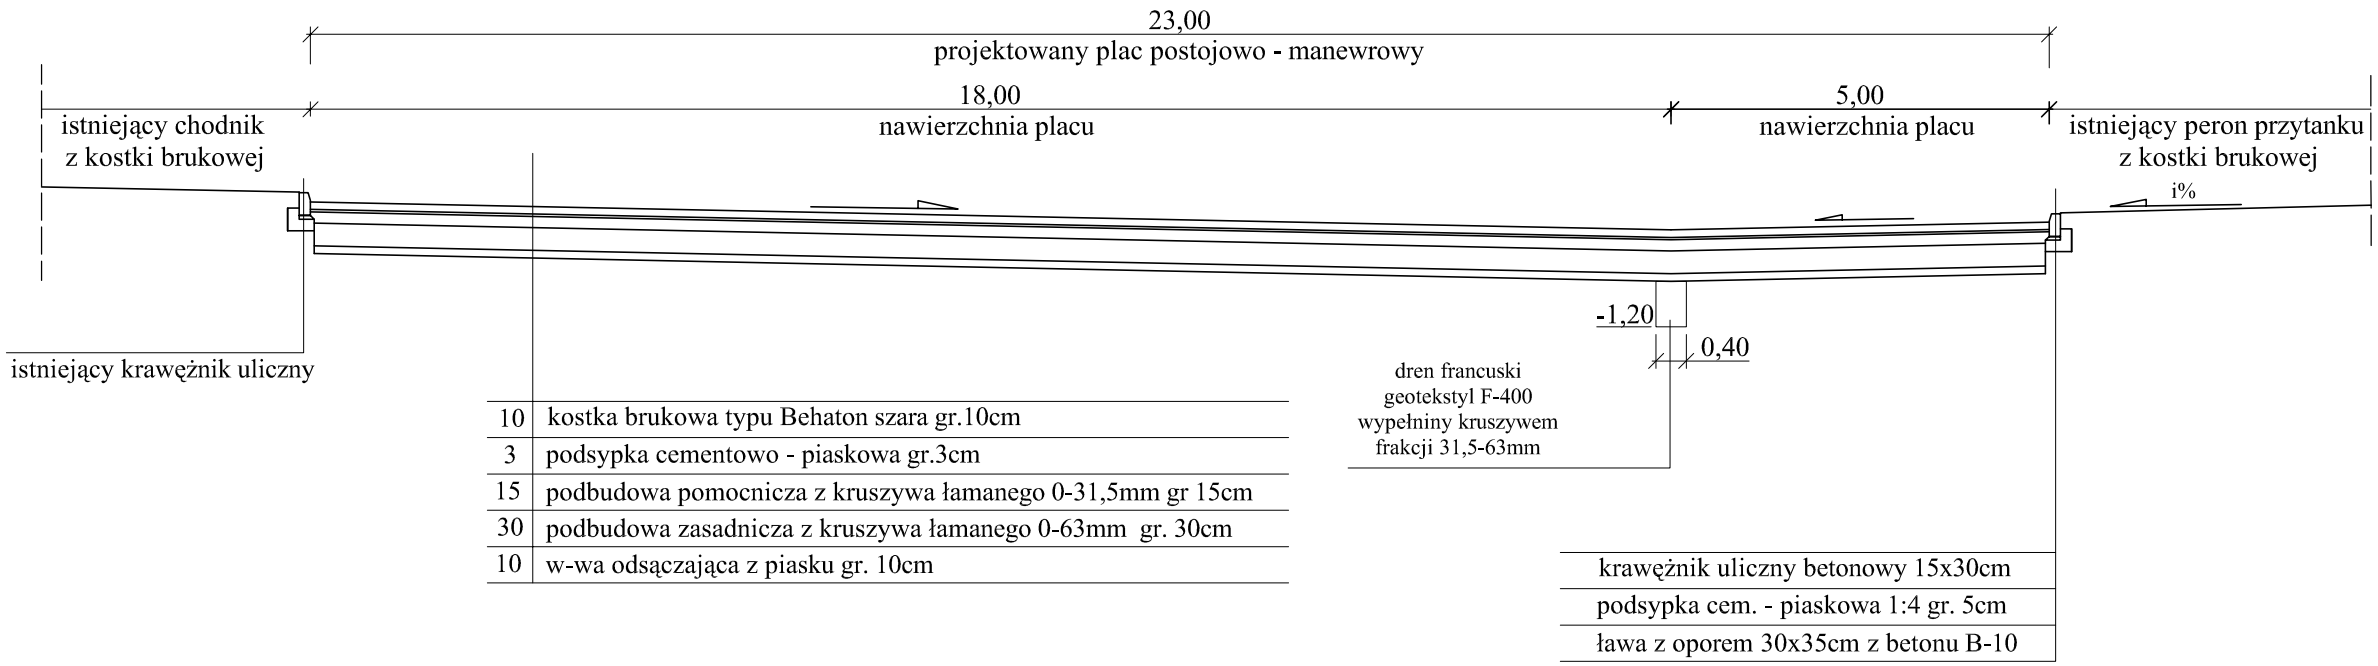


| | | | |
|---|---|---|---|
| WILBUD | Usługi Inżynieryjno - Budowlane wilbud@wilbud.pl<br>43-100 Tychy ul. Junaków7, tel. (032) 217-05-10 | | |
| TEMAT | Remont placu postojowo - manewrowego<br>przy ul. Techników w Chełmie Śląskim | | |
| ADRES BUDOWY | Chełm Śląski ul. Techników | FAZA | PW |
| INWESTOR | Urząd Gminy Chełm Śląski | BRANŻA | Drogi |
| TREŚĆ RYSUNKU | Przekrój konstrukcyjny | SKALA | 1:100 |
| AUTOR PROJEKTU | inż. Józef Wilczek upr. 1800/94 i 385/79 | DATA | maj 2007 |
| OPRACOWAŁ | mgr inż. Jacek Kaczmarzyk<br>inż. Marcin Wilczek | NR RYS. | 4 |