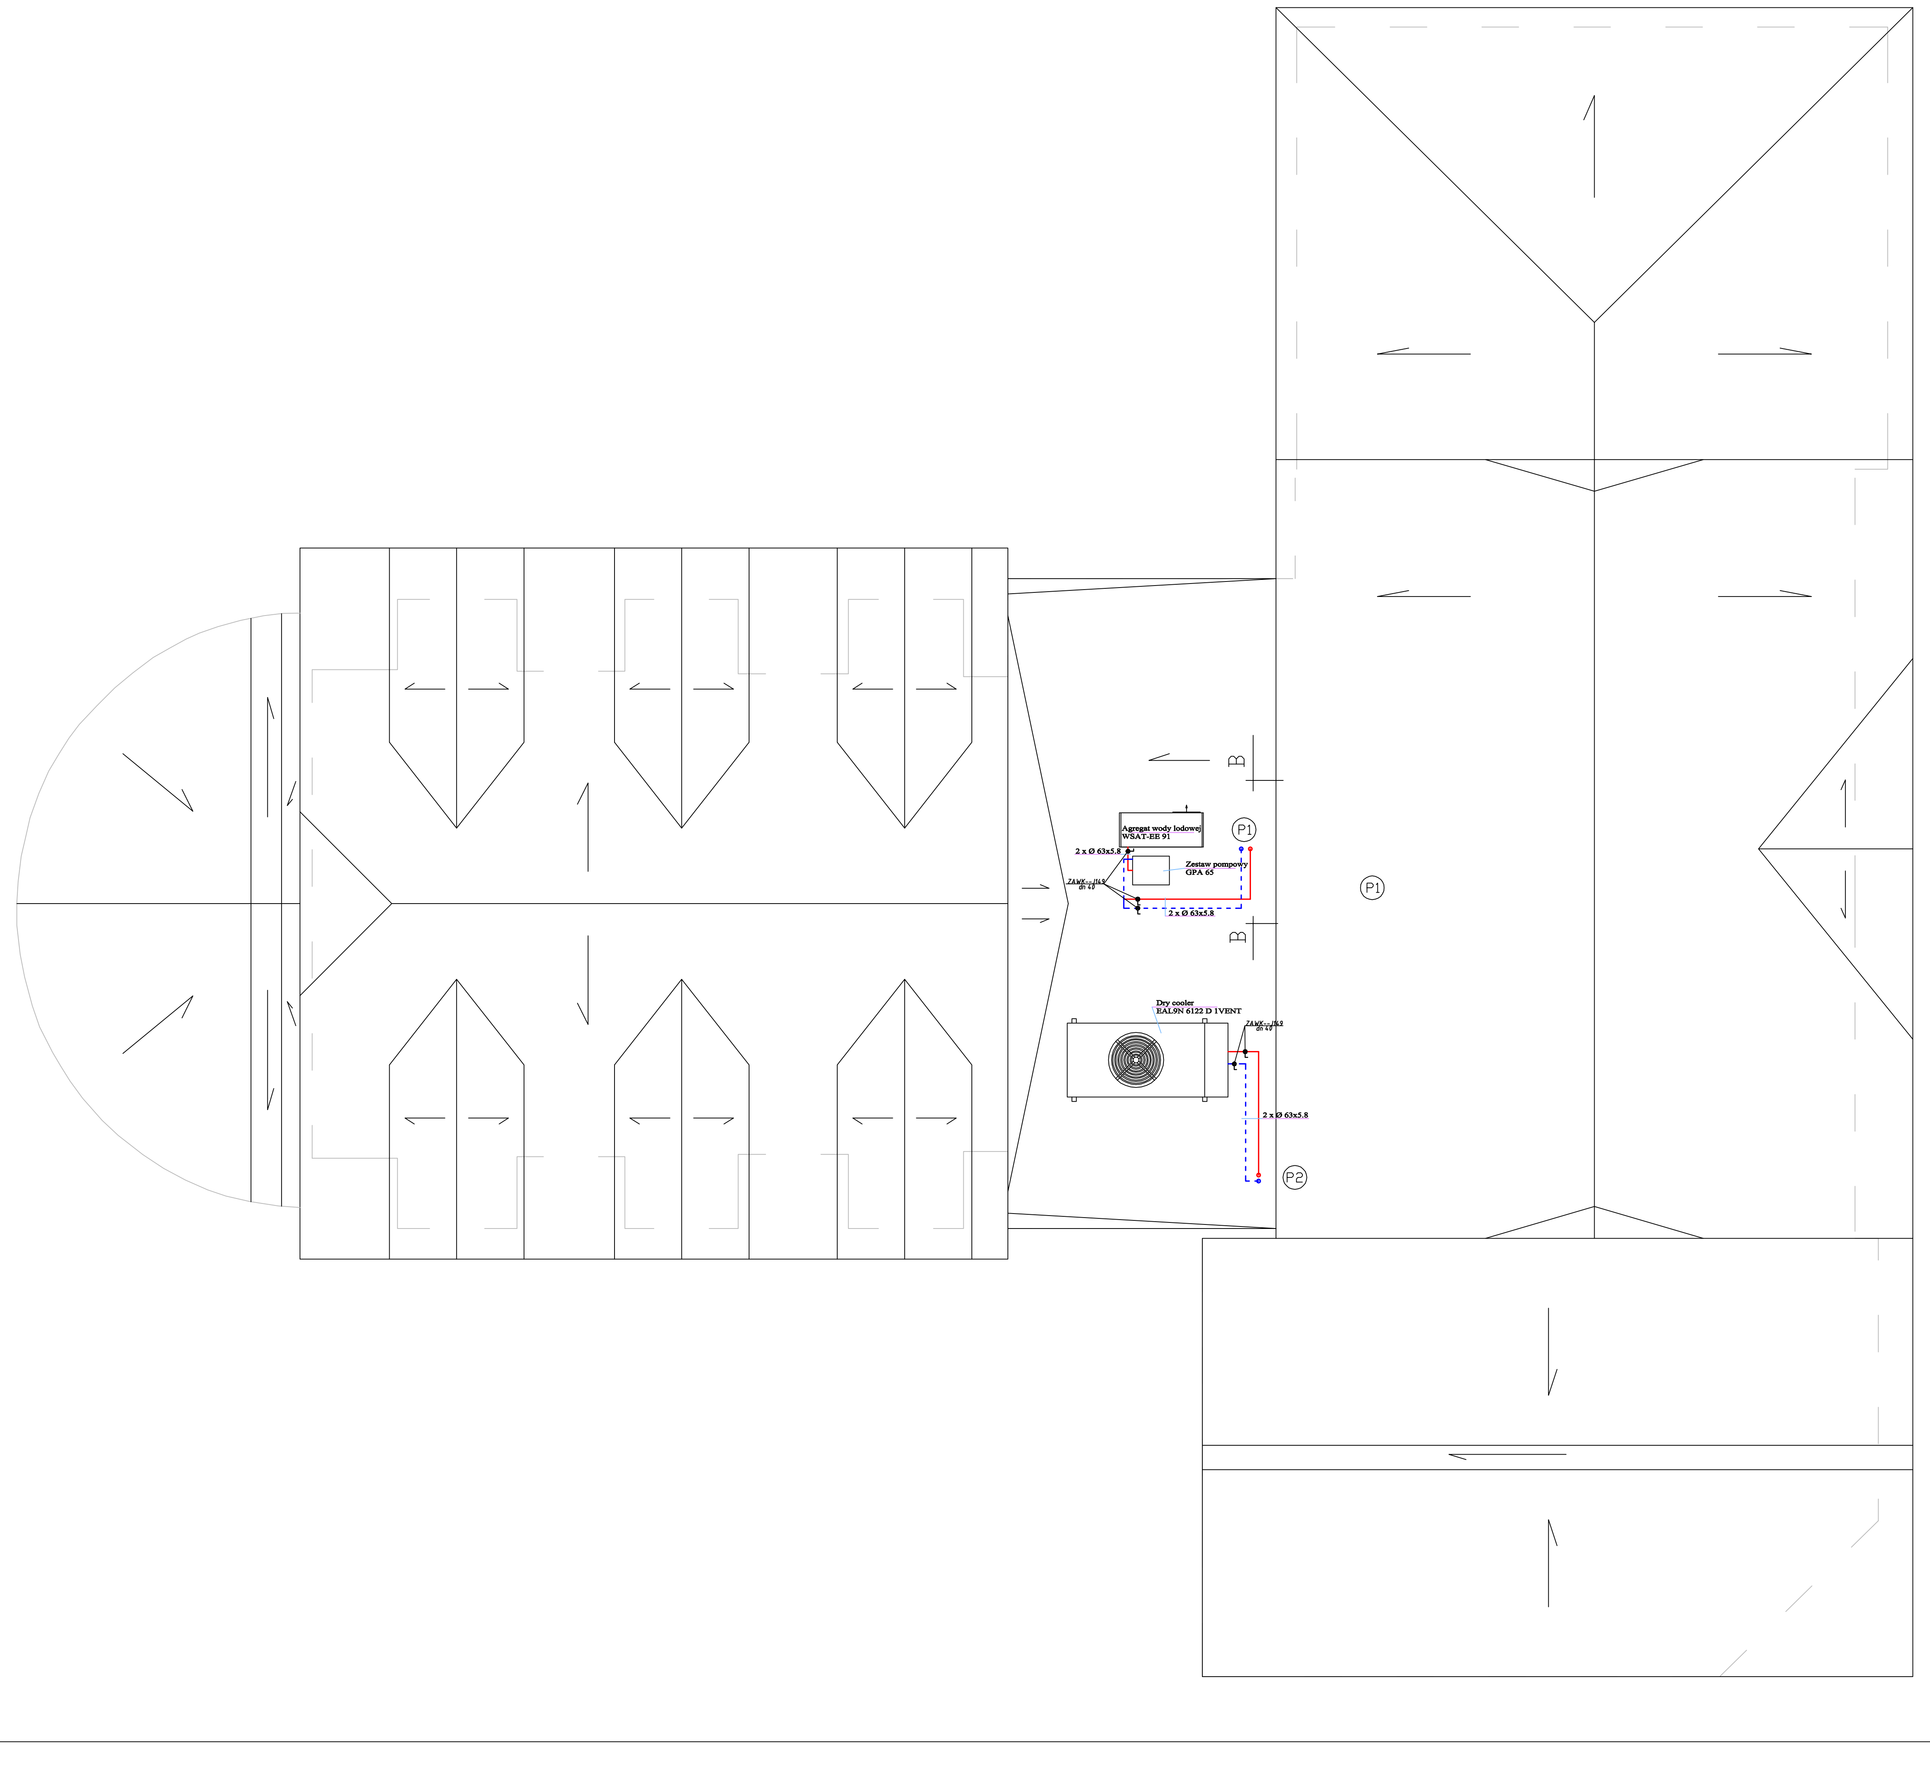

LEGENDA:

PRZEWÓD POWROTNY
PRZEWÓD ZASILAJĄCY
ZAWÓR ODCINAJĄCY

BIURO PROJEKTOWE:

Projektowanie Wykonawstwo Nadzory
mgr inż. Tomasz Rojewski

44 - 120 GLIWICE *UL. JAGODOWA 138*
TELEF 32 238 98 07

OBIEKT:

URZĄD GMINY
CHEŁM ŚLĄSKI
ul. KONARSKIEGO 2

TEMAT:

PROJEKT BUDOWLANY INSTALACJI
CHŁODNICZEJ URZĘDU GMINY

FAZA: P.W.
SKALA: 1 : 50

TYTUŁ:

INSTALACJA WODY LODOWEJ
- RZUT DACHU

BRANŻA: IS

	NAZWISKO	NR UPRAW.	DATA	PODPIS	SPECJALNOŚĆ
GŁÓWNY PROJEKTANT:	mgr inż. Tomasz ROJEWSKI	SLK/0331/PWOS/05			Inst. Sanitarne
ZESPÓŁ PROJEKTOWY:	mgr inż. Sebastian KUREK				
SPRAWDZAJĄCY:	mgr inż. Artur GÓRNY	SLK/1279/PWOS/06			Inst. Sanitarne

NINIEJSZY PROJEKT CHRONIONY JEST PRAWEM AUTORSKIM. RYSUNEK ANI ŻADEN JEGO FRAGMENT NIE MOGĄ BYĆ REPRODUKOWANE , POWIELANE LUB WYKORZYSTYWANE DO INNYCH CELÓW BEZ PISEMNEJ ZGODY PRACOWNI.

DATA: 09-2007
NR RYS.: 05

PDF stworzony przez wersję demonstracyjną pdfFactory www.pdffactory.pl/