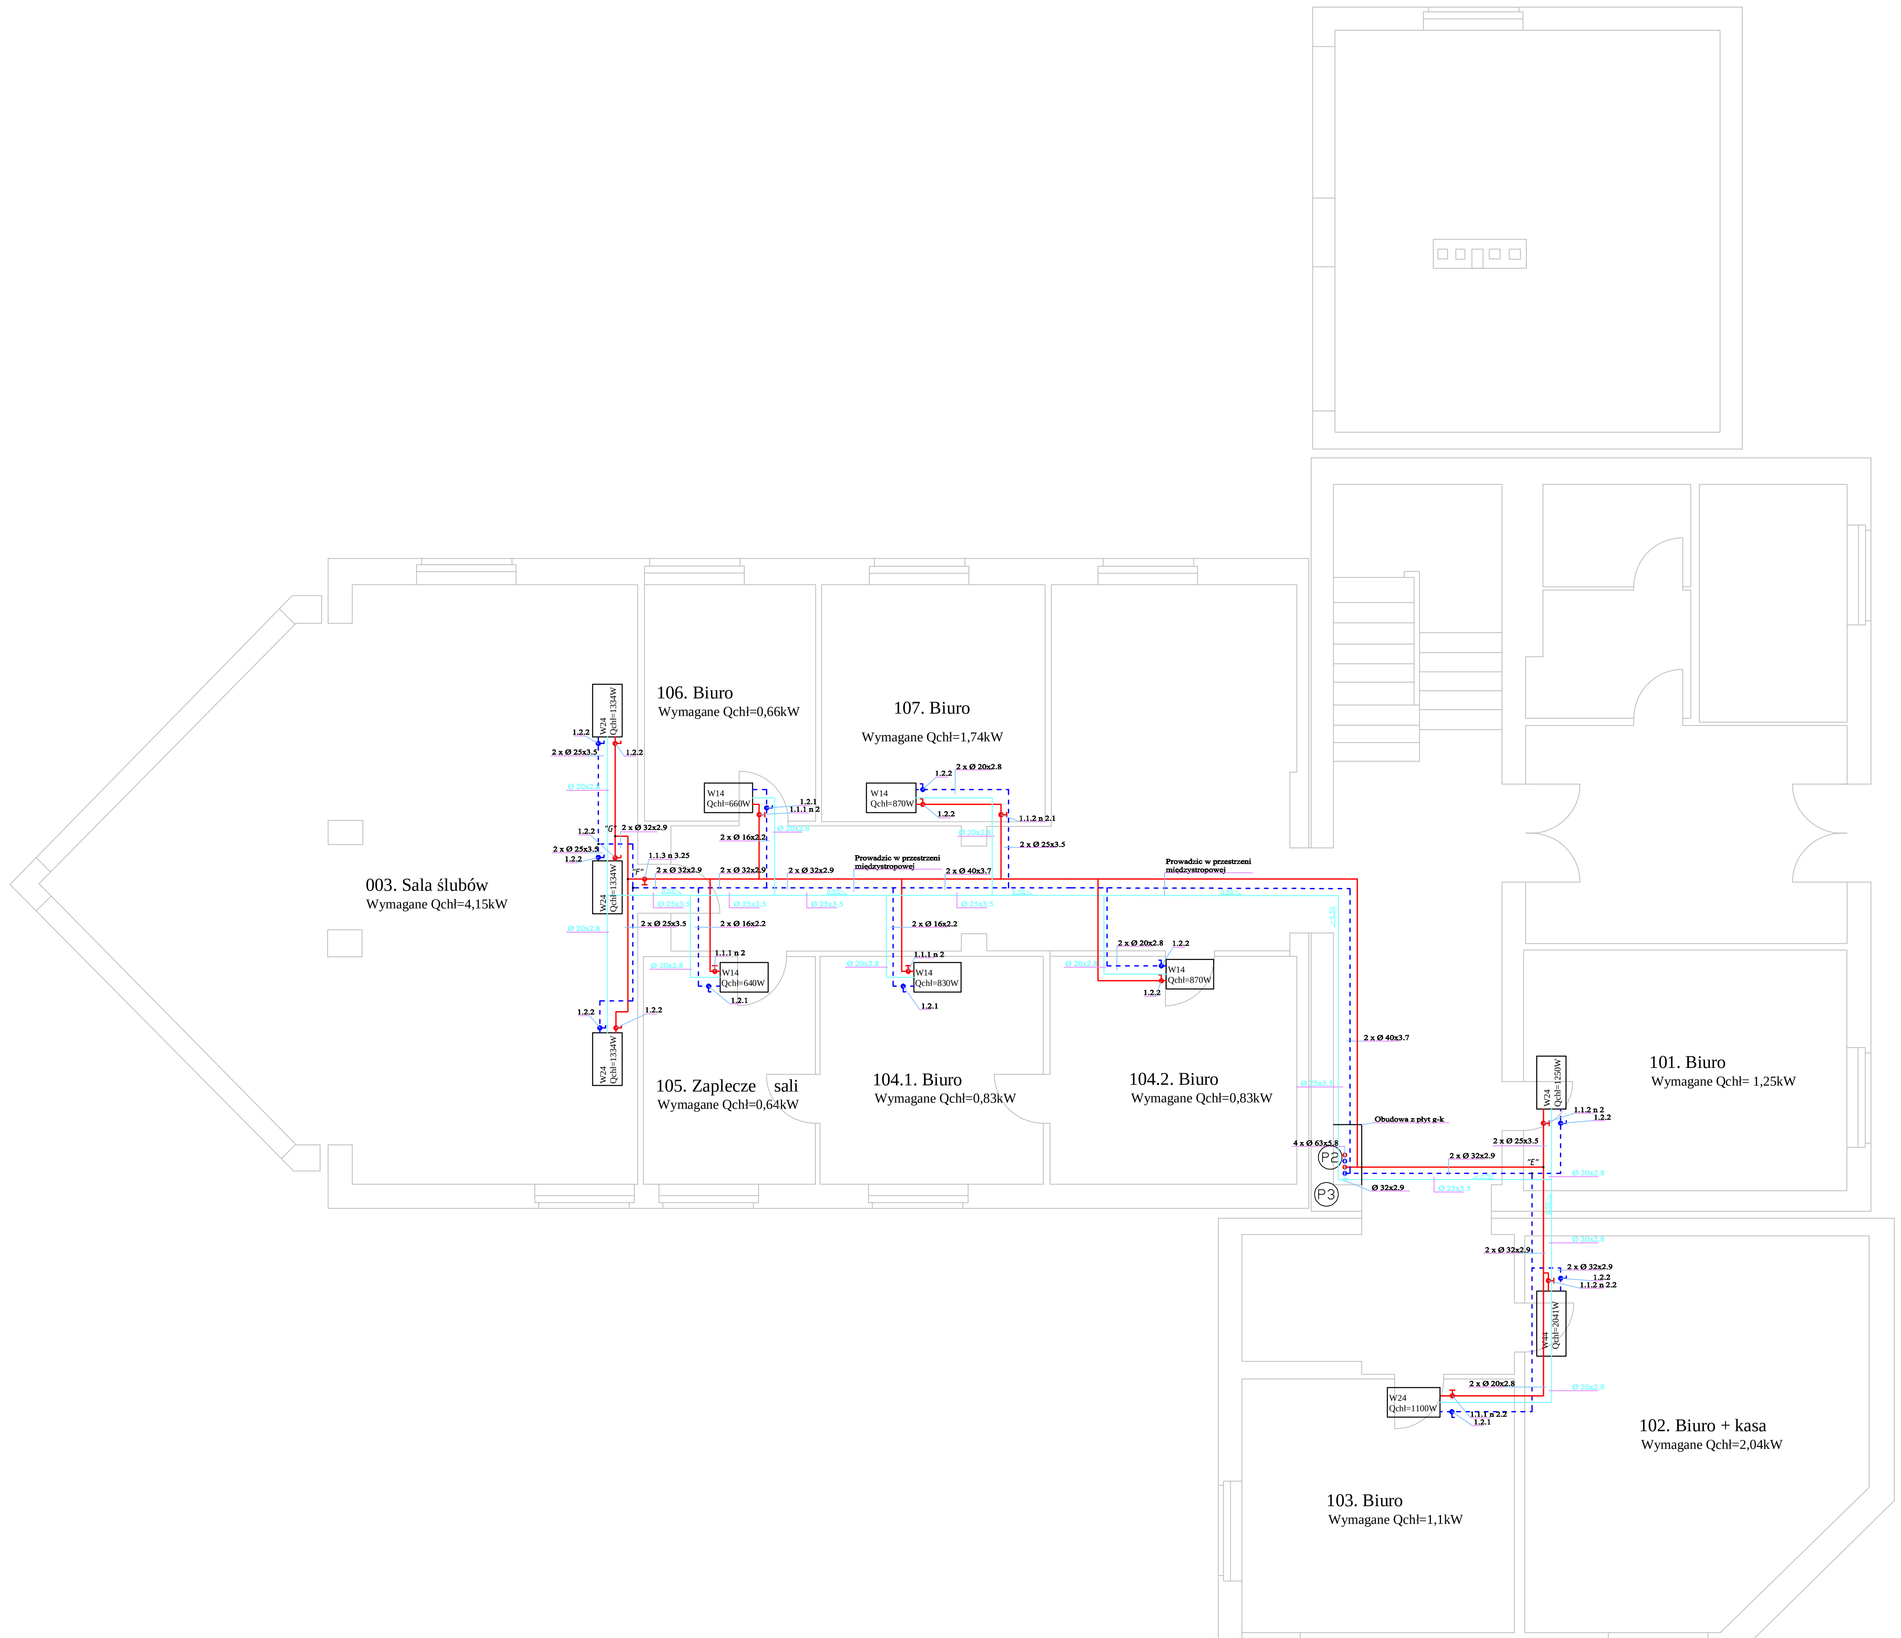

LEGENDA:

PRZEWÓD POWROTNY
PRZEWÓD ZASILAJĄCY
PRZEWÓD SKROPLIN

W24
Qchl=2041W
KLIMAKONWEKTOR

1.2 n 2
ZAWÓR REGULACYJNY MSV-C
NASTAWA
NR W ZESTAWIENIU

2.2
ZAWÓR ODCINAJĄCY
NR W ZESTAWIENIU

BIURO PROJEKTOWE:
Projektowanie Wykonawstwo Nadzory
mgr inż. Tomasz Rojewski
44 - 109 GLIWICE *UL. JAGODOWA 13B*
TELIF 32; 238 98 IP

OBIEKT: URZĄD GMINY CHEŁM ŚLĄSKI ul. KONARSKIEGO 2

TEMAT: PROJEKT BUDOWLANY INSTALACJI CHŁODNICZEJ URZĘDU GMINY

FAZA: P.W. | SKALA: 1 : 50

TYTUŁ: INSTALACJIA WODY LODOWEJ - RZUT PARTERU

BRANŻA: IS

	NIE, NAZWISKO	NR UPRAW.	DATA	PODPIS	SPECJALNOŚĆ
GŁÓWNY PROJEKTANT:	mgr inż. Tomasz ROJEWSKI	SLK/0330/PWOS/05			Inst. Sanitarne
ZESPÓŁ PROJEKTOWY:	mgr inż. Sebastian KUREK				
SPRAWDZAŁ:	mgr inż. Artur GÓRNY	SLK/1279/PWOS/06			Inst. Sanitarne

NINIEJSZY PROJEKT CHRONIONY JEST PRAWEM AUTORSKIM. RYSUNEK ANI ŻADEN JEGO FRAGMENT NIE MOGĄ BYĆ REPRODUKOWANE , POWIELANE LUB WYKORZYSTYWANE DO INNYCH CELÓW BEZ PISEMNEJ ZGODY PRACOWNI.

DATA: 09-2007
NR RYS.: 02

PDF stworzony przez wersję demonstracyjną pdfFactory www.pdffactory.pl/