


# LEGENDA

22.1 NR Z ZESTAWIENIA

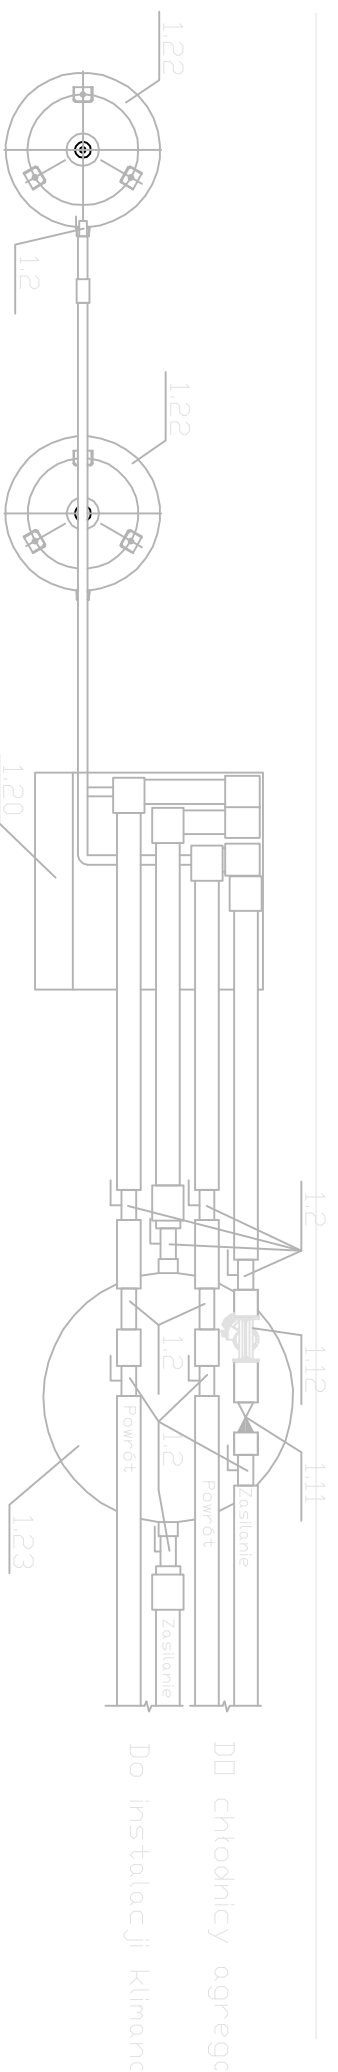

<b>BIURO PROJEKTOWE:</b>			
Projektowanie Wykonawstwo Nadzory mgr inż. Tomasz Rojewski 44 - 109 GLIWICE UL. JAGODOWA 13B TEL(0 32) 238 88 07			
<b>OBIEKT:</b>			
URZĄD GMINY CHEŁM ŚLĄSKI UL. KONARSKIEGO 2			
<b>TEMAT:</b>		<b>FAZA:</b>	<b>SKALA:</b>
PROJEKT WYKONAWCZY INSTALACJI CHŁODNICZEJ URZĘDU GMINY		P.W.	1:20
<b>Tytuł:</b>		<b>BRANŻA:</b>	
RZUT PODŁĄCZENIA AGREGATU WODY LODOWEJ - ETAP 1		IS	
<b>IMIĘ NAZWISKO</b>	<b>NR UPRAW.</b>	<b>DATA PODPIS</b>	<b>SPECJALNOŚĆ:</b>
mgr inż. Tomasz ROJEWSKI	SLK/0331/PWOS/05	<i>[Signature]</i>	Inst. Sanitarne
<b>ZESPÓŁ PROJEKTOWY:</b>	<b>mgr inż. Sebastian KLIREK</b>		
<b>SPRAWDZAJĄC:</b>	<b>mgr inż. Artur CÖRNY</b>	<i>[Signature]</i>	Inst. Sanitarne
NINIEJSZY PROJEKT CHRONIONY JEST PRAWEM AUTORSKIM. RYSUNEK ANI ŻADEN JEGO FRAGMENT NIE MOGĄ BYĆ REPRODUKOWANE, POWIELANE LUB WYKORZYSTYWANE DO INNYCH CELÓW BEZ PISEMNEJ ZGODY PRACOWNI.			DATA: <b>09-2007</b> NR RYS.: <b>10</b>