


# LEGENDA

22.1 NR Z ZESTAWIENIA

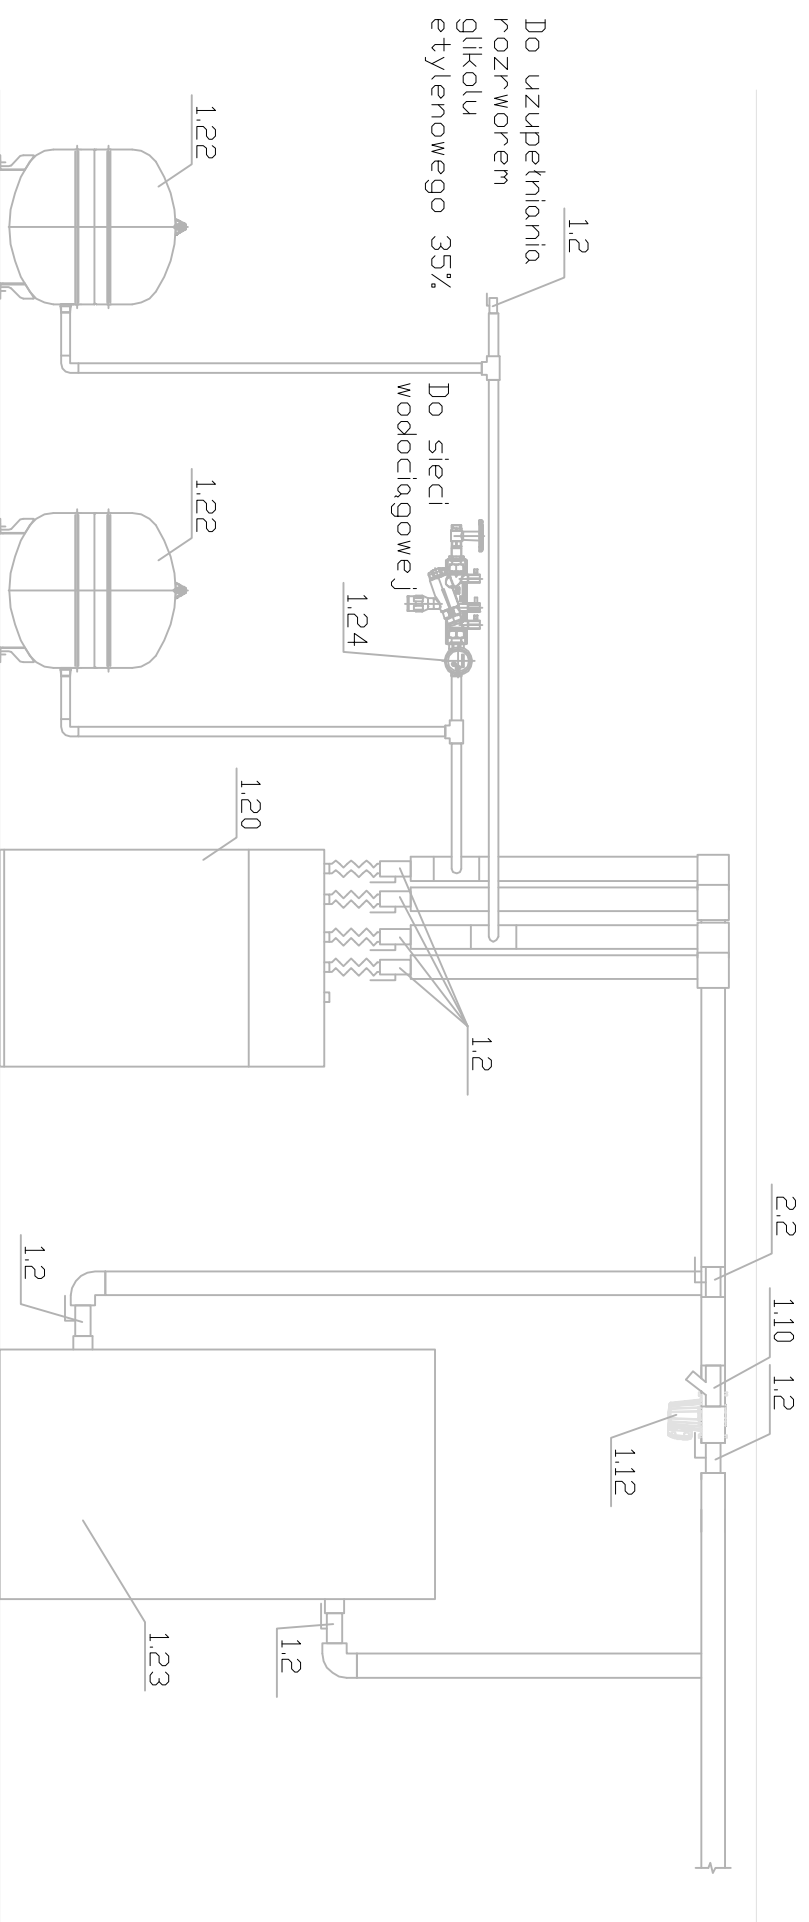

<b>BIURO PROJEKTOWE:</b> <i>Projektowanie Wykonawstwo Nadzory</i> <i>mgr inż. Tomasz Rojewski</i> 44 - 109 GLIWICE TEL(0 32) 238 88 07 UL. JAGODOWA 13B			
<b>OBIEKT:</b> URZĄD GMINY CHEŁM ŚLĄSKI UL. KONARSKIEGO 2			
<b>TEMAT:</b> PROJEKT WYKONAWCZY INSTALACJI CHŁODNICZEJ URZĘDU GMINY		<b>FAZA:</b> P.W.	<b>SKALA:</b> 1:20
<b>Tytuł:</b> PRZEKRÓJ A-A PODŁĄCZENIE AGREGATU WODY LODOWEJ - ETAP 1	<b>BRANŻA:</b> IS		
<b>IMIĘ NAZWIŚCIO</b>	<b>NR UPRAW.</b>	<b>DATA PODPIS</b>	<b>SPECJALNOŚĆ:</b>
<b>GŁÓWNY PROJEKTANT:</b> mgr inż. Tomasz ROJEWSKI	SLK/0331/PWOS/05	<i>[Signature]</i>	Inst. Sanitarne
<b>ZESPÓŁ PROJEKTOWY:</b> mgr inż. Sebastian KLIREK		<i>[Signature]</i>	
<b>SPRAWDZAJĄCY:</b> mgr inż. Artur CÖRNY	SLK/1279/PWOS/06	<i>[Signature]</i>	Inst. Sanitarne
NINIJSZY PROJEKT CHRONIONY JEST PRAWEM AUTORSKIM. RYSUNEK ANI ŻADEN JEGO FRAGMENT NIE MOGA BYĆ REPRODUKOWANE, POWIELANE LUB WYKORZYSTYWANE DO INNYCH CELÓW BEZ PISEMNEJ ZGODY PRACOWNI.			
<b>DATA:</b> 09-2007			<b>NR RYS.:</b> 09