


Załącznik graficzny do
uchwały o przystąpieniu do
sporządzania miejscowego planu
zagospodarowania przestrzennego
dla terenu w rejonach ulic Osada i
Sadowa Nr XI/58/07

Granica terenu
objętego uchwałą

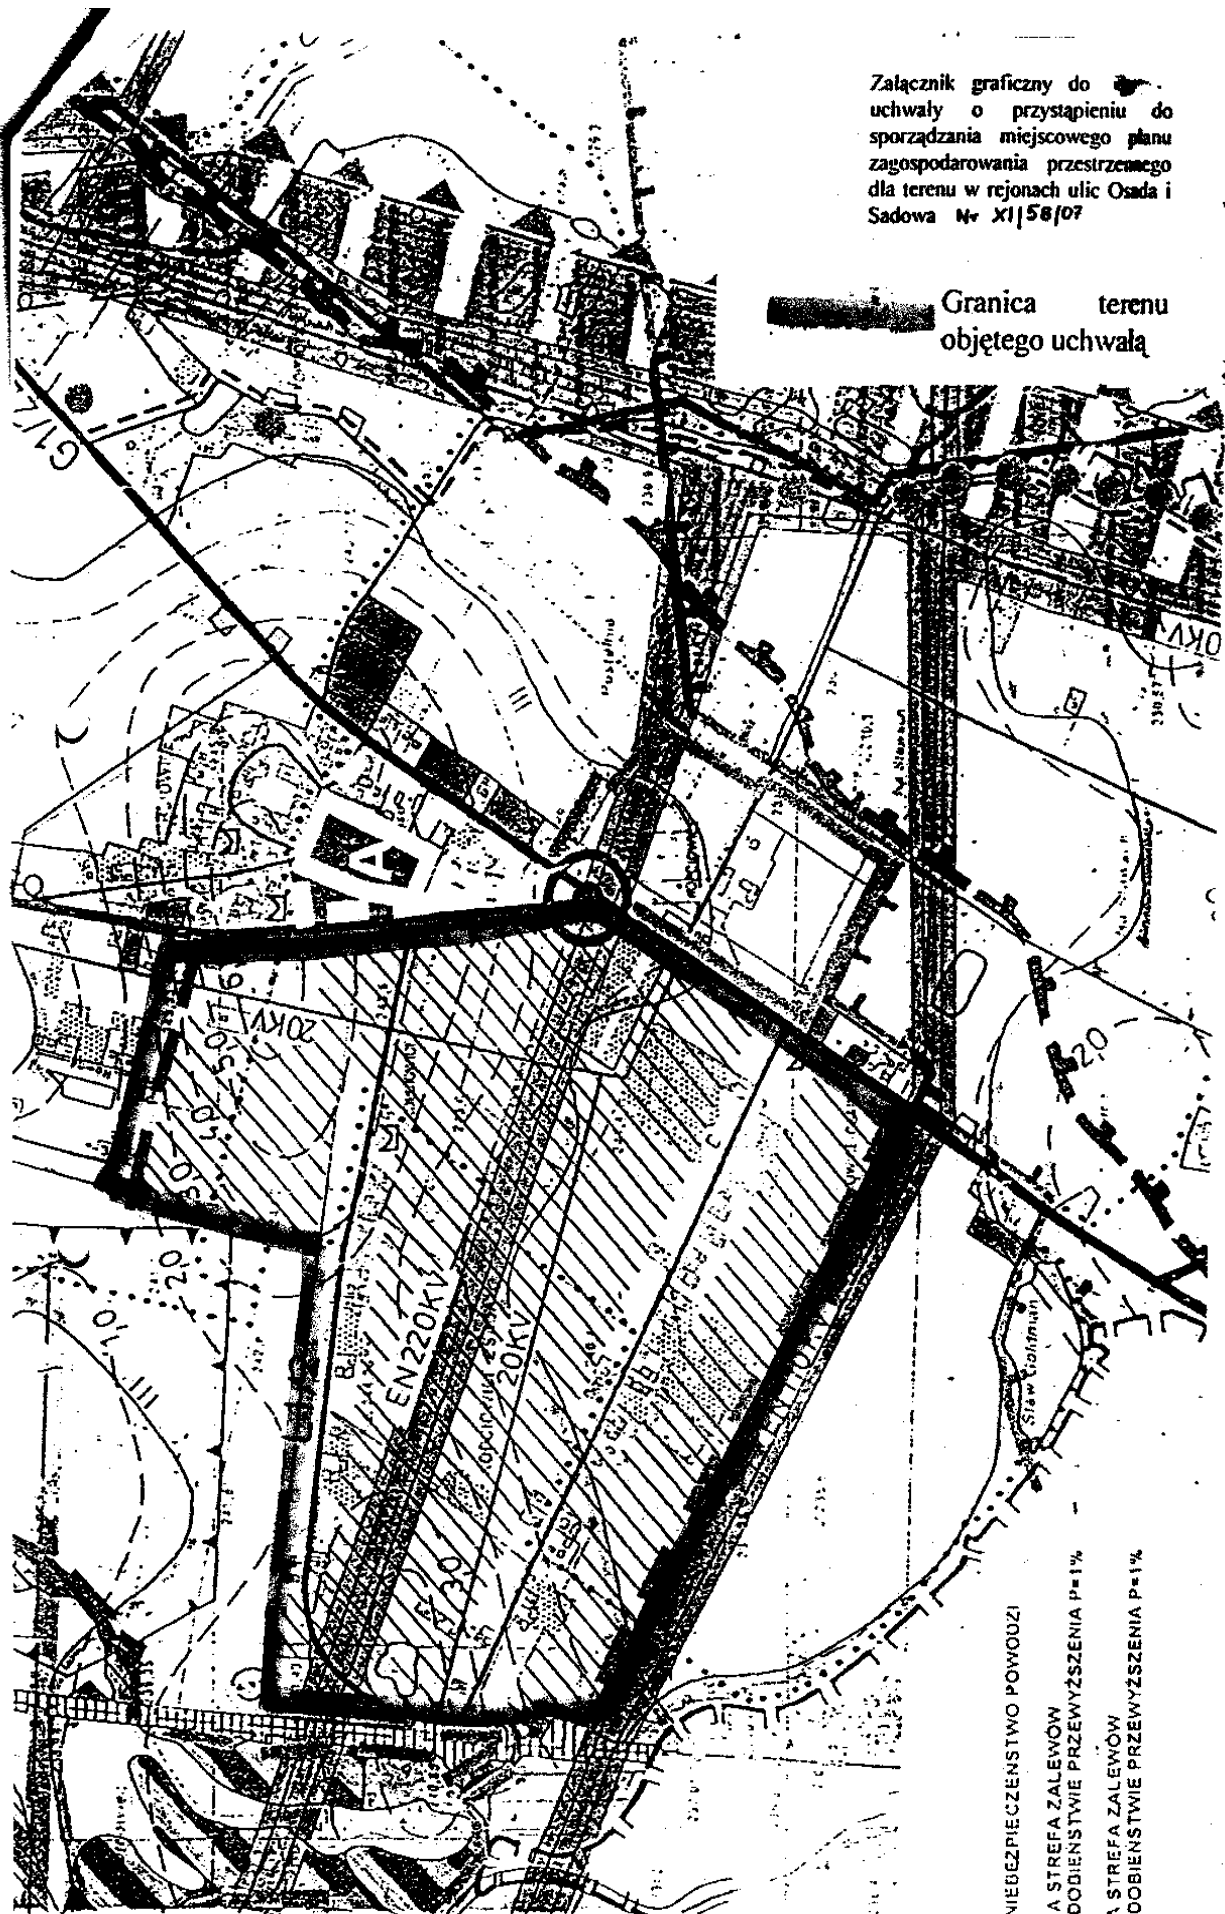

NIEBEZPIECZENSTWO POWOZI

IA STREFA ZALEWÓW

DOBIENSTWIE PRZEWYŻSZENIA $P=1\%$

A STREFA ZALEWÓW

DOBIENSTWIE PRZEWYŻSZENIA $P=1\%$