
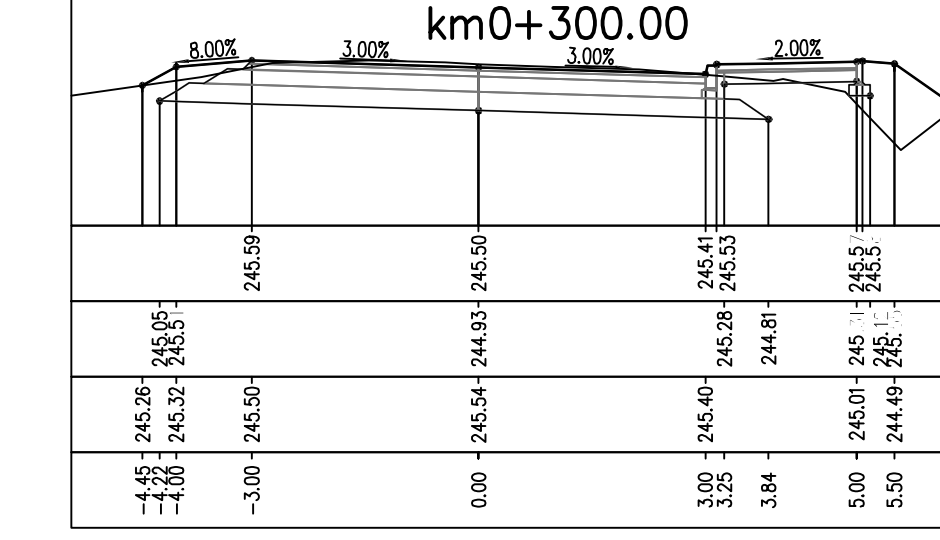
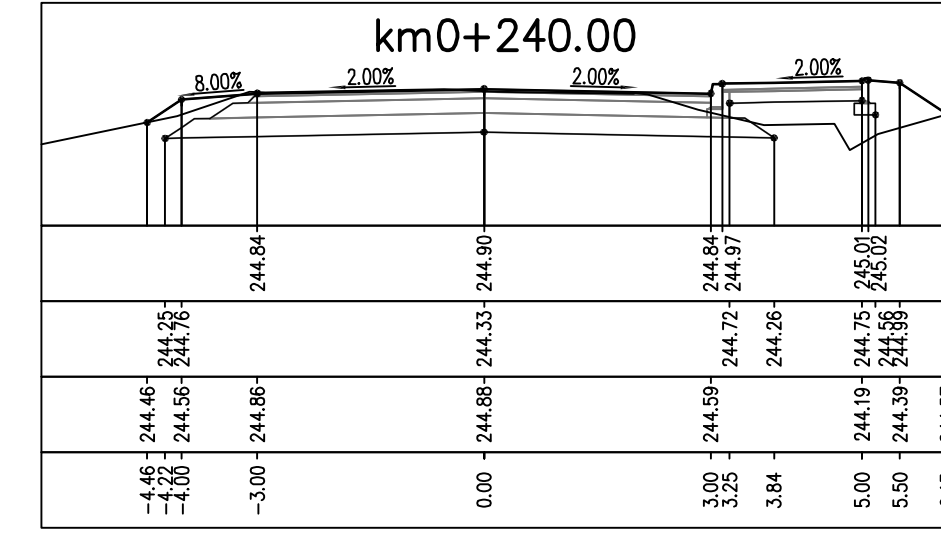
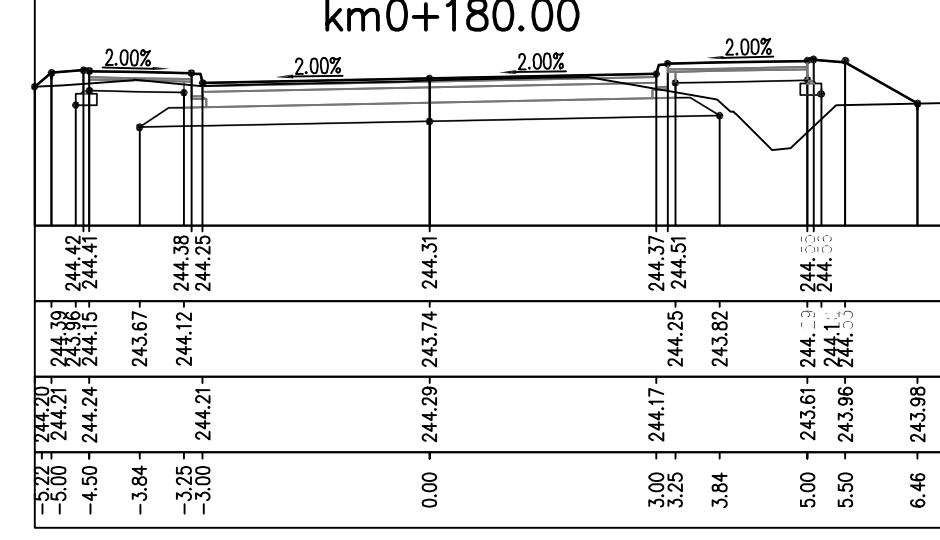
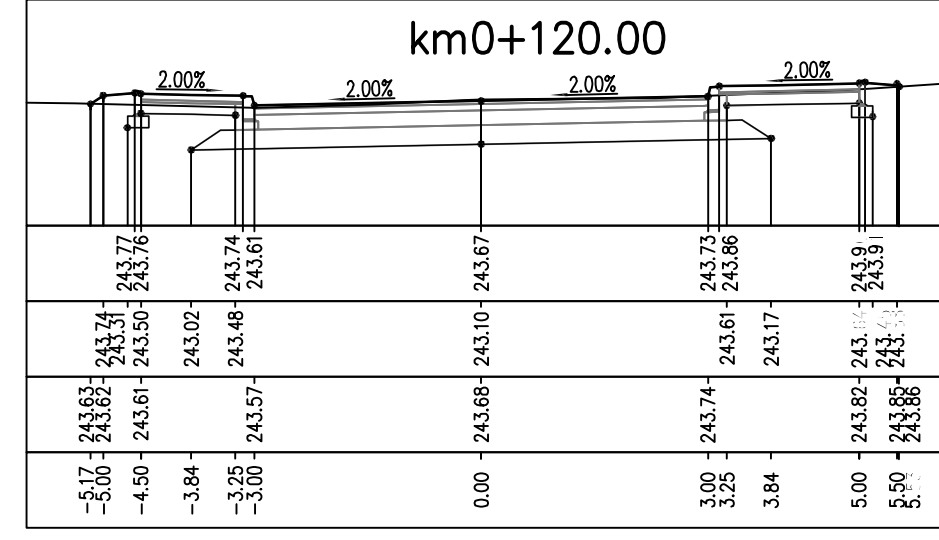
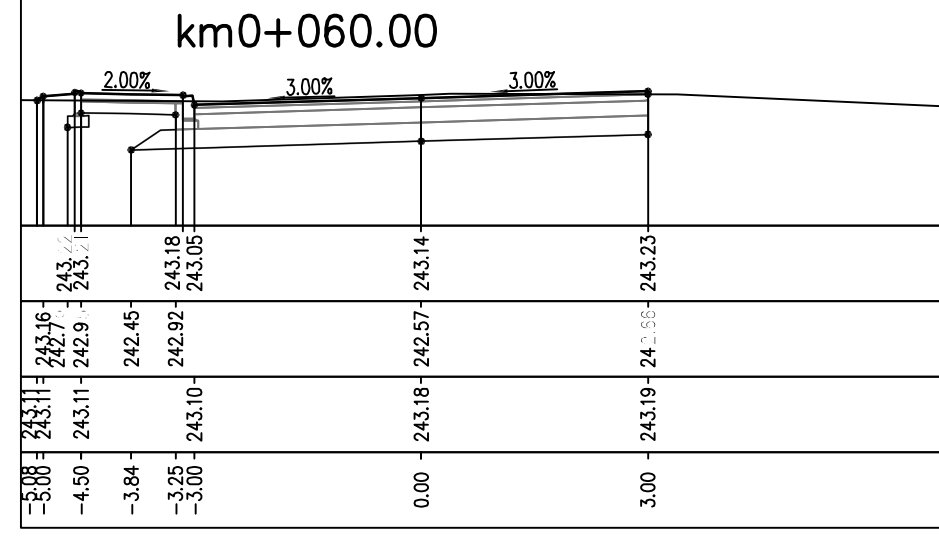
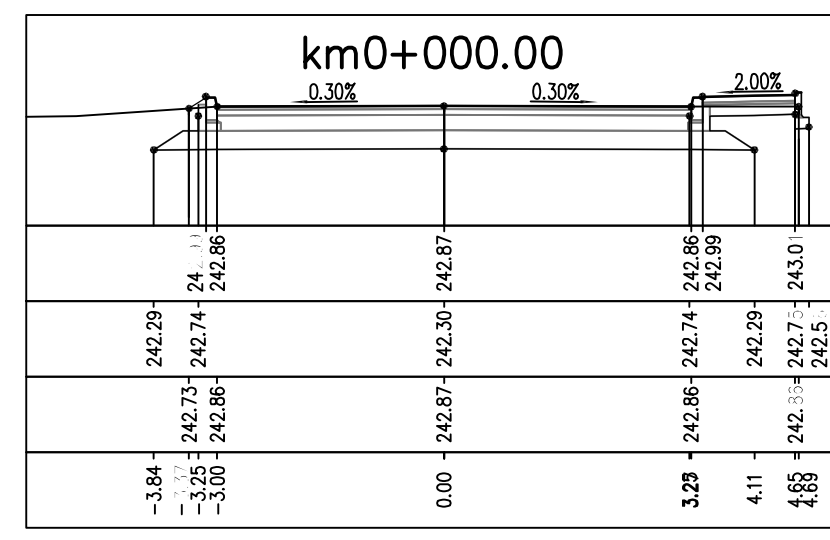
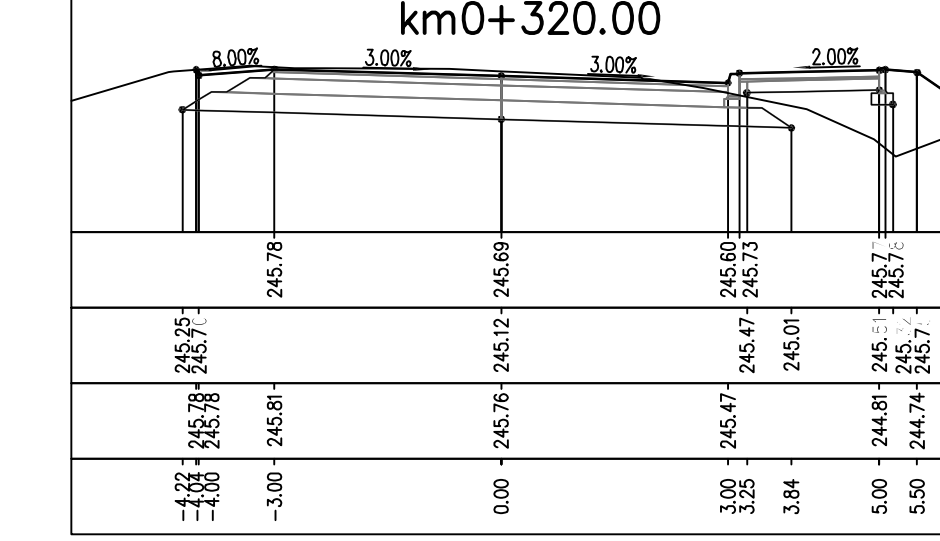
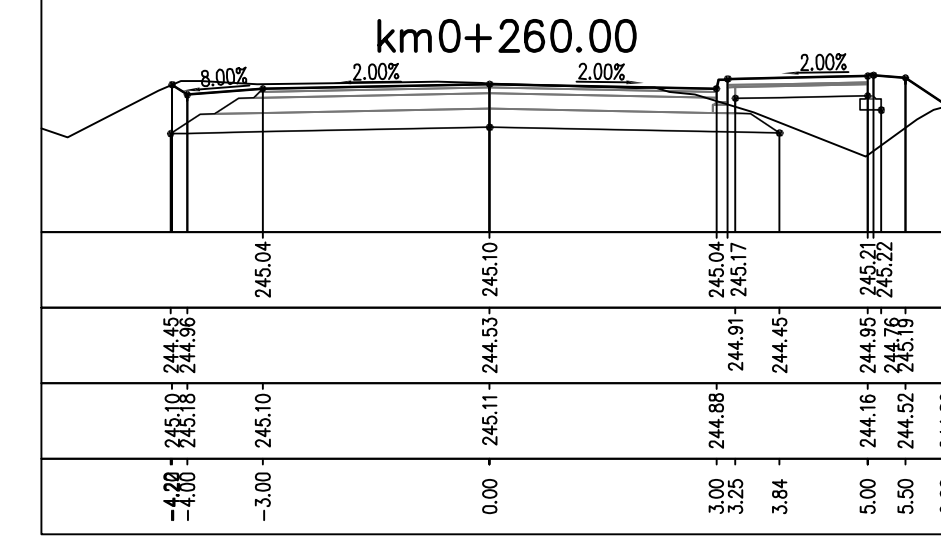
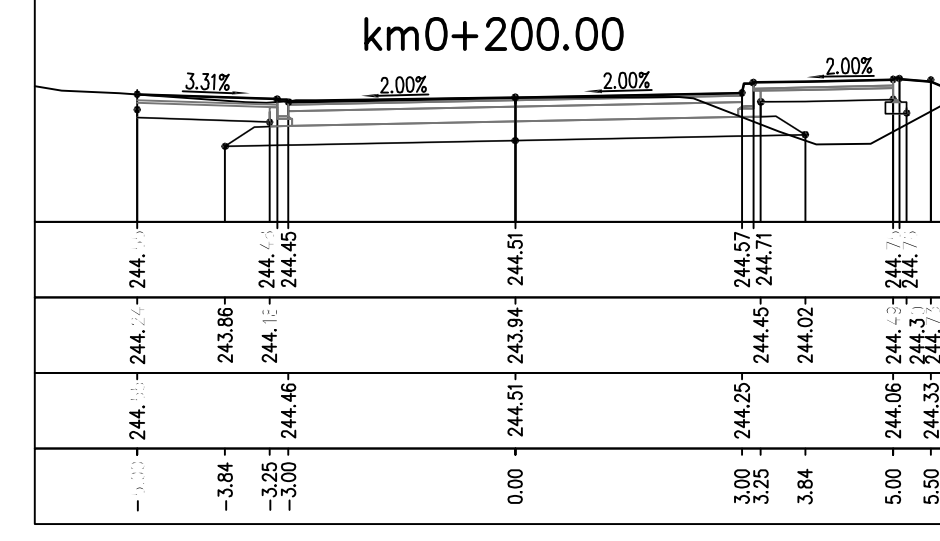
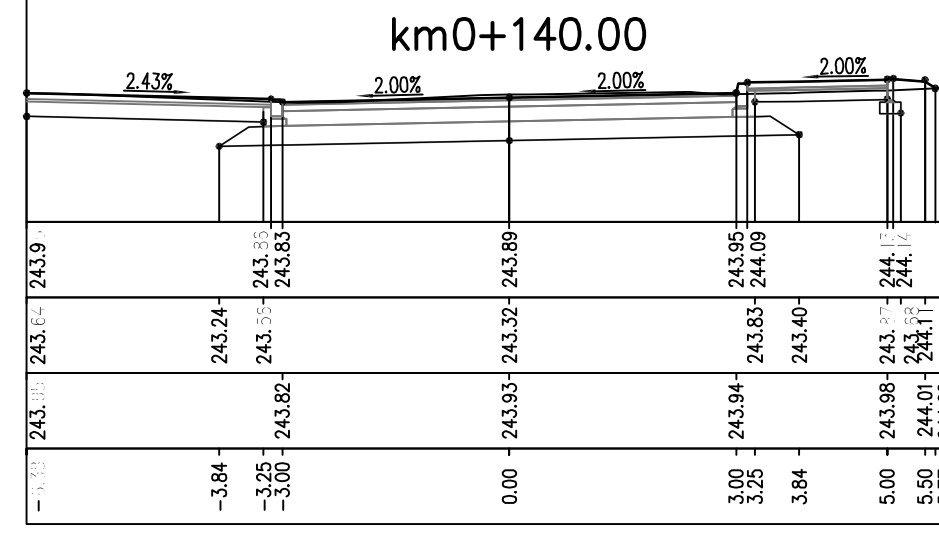
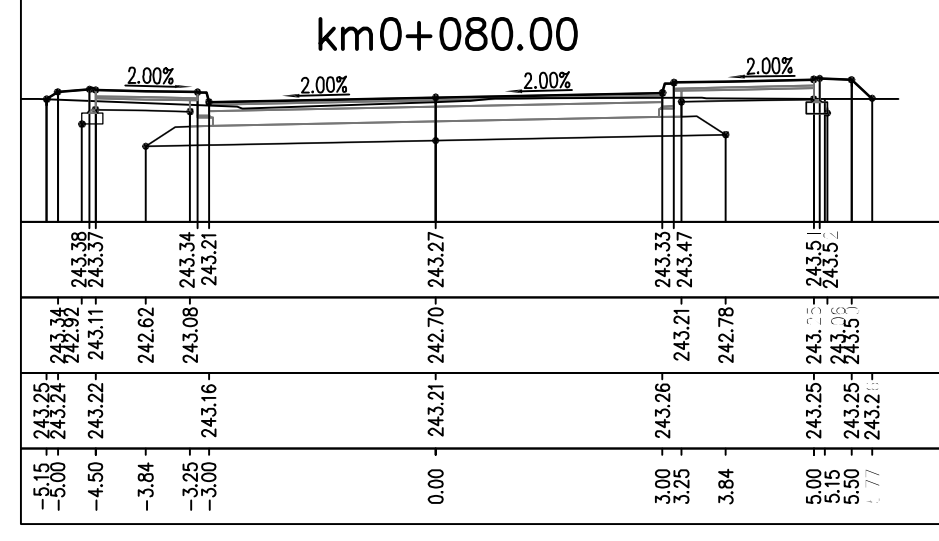


rzędne nawierzchni
rzędne robót ziemnych
rzędne istn. terenu
odległości

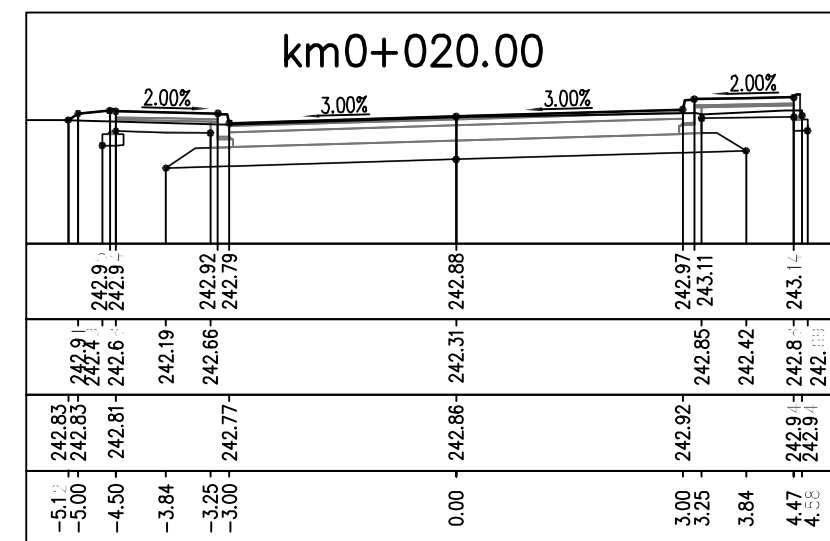

BIURO PROJEKTÓW KOMUNALNYCH
DROGSAN
ul. B. Chrobrego 9/106
41-881 Katowice
Anno, Olgierd STANIECZEK tel./fax 032-254-84-06

Investor: Gmina Chelm Śląski
ul. Konarskiego 2
41-403 Chelm Śląski

Przedsięwzięcie: Budowa chodnika przy ulicy Śląskiej wraz z odwodnieniem i odtworzeniem jezdni na odcinku ul. Chelmskiej od ul. Odrodzenia w Chelmie Śląskim

Tytuł rysunku: **PRZEKROJE POPRZECZNE - część 1**

Stadium: rysunek zamienny

Data: I 2012

Skala: 1:100

Nr rys.: 6

Funkcja	Imię i nazwisko	Nr upr.	Branża	Podpis	Nr rys.
Projektant	mgr inż. Olgierd STANIECZEK	45/2002	drogi		6