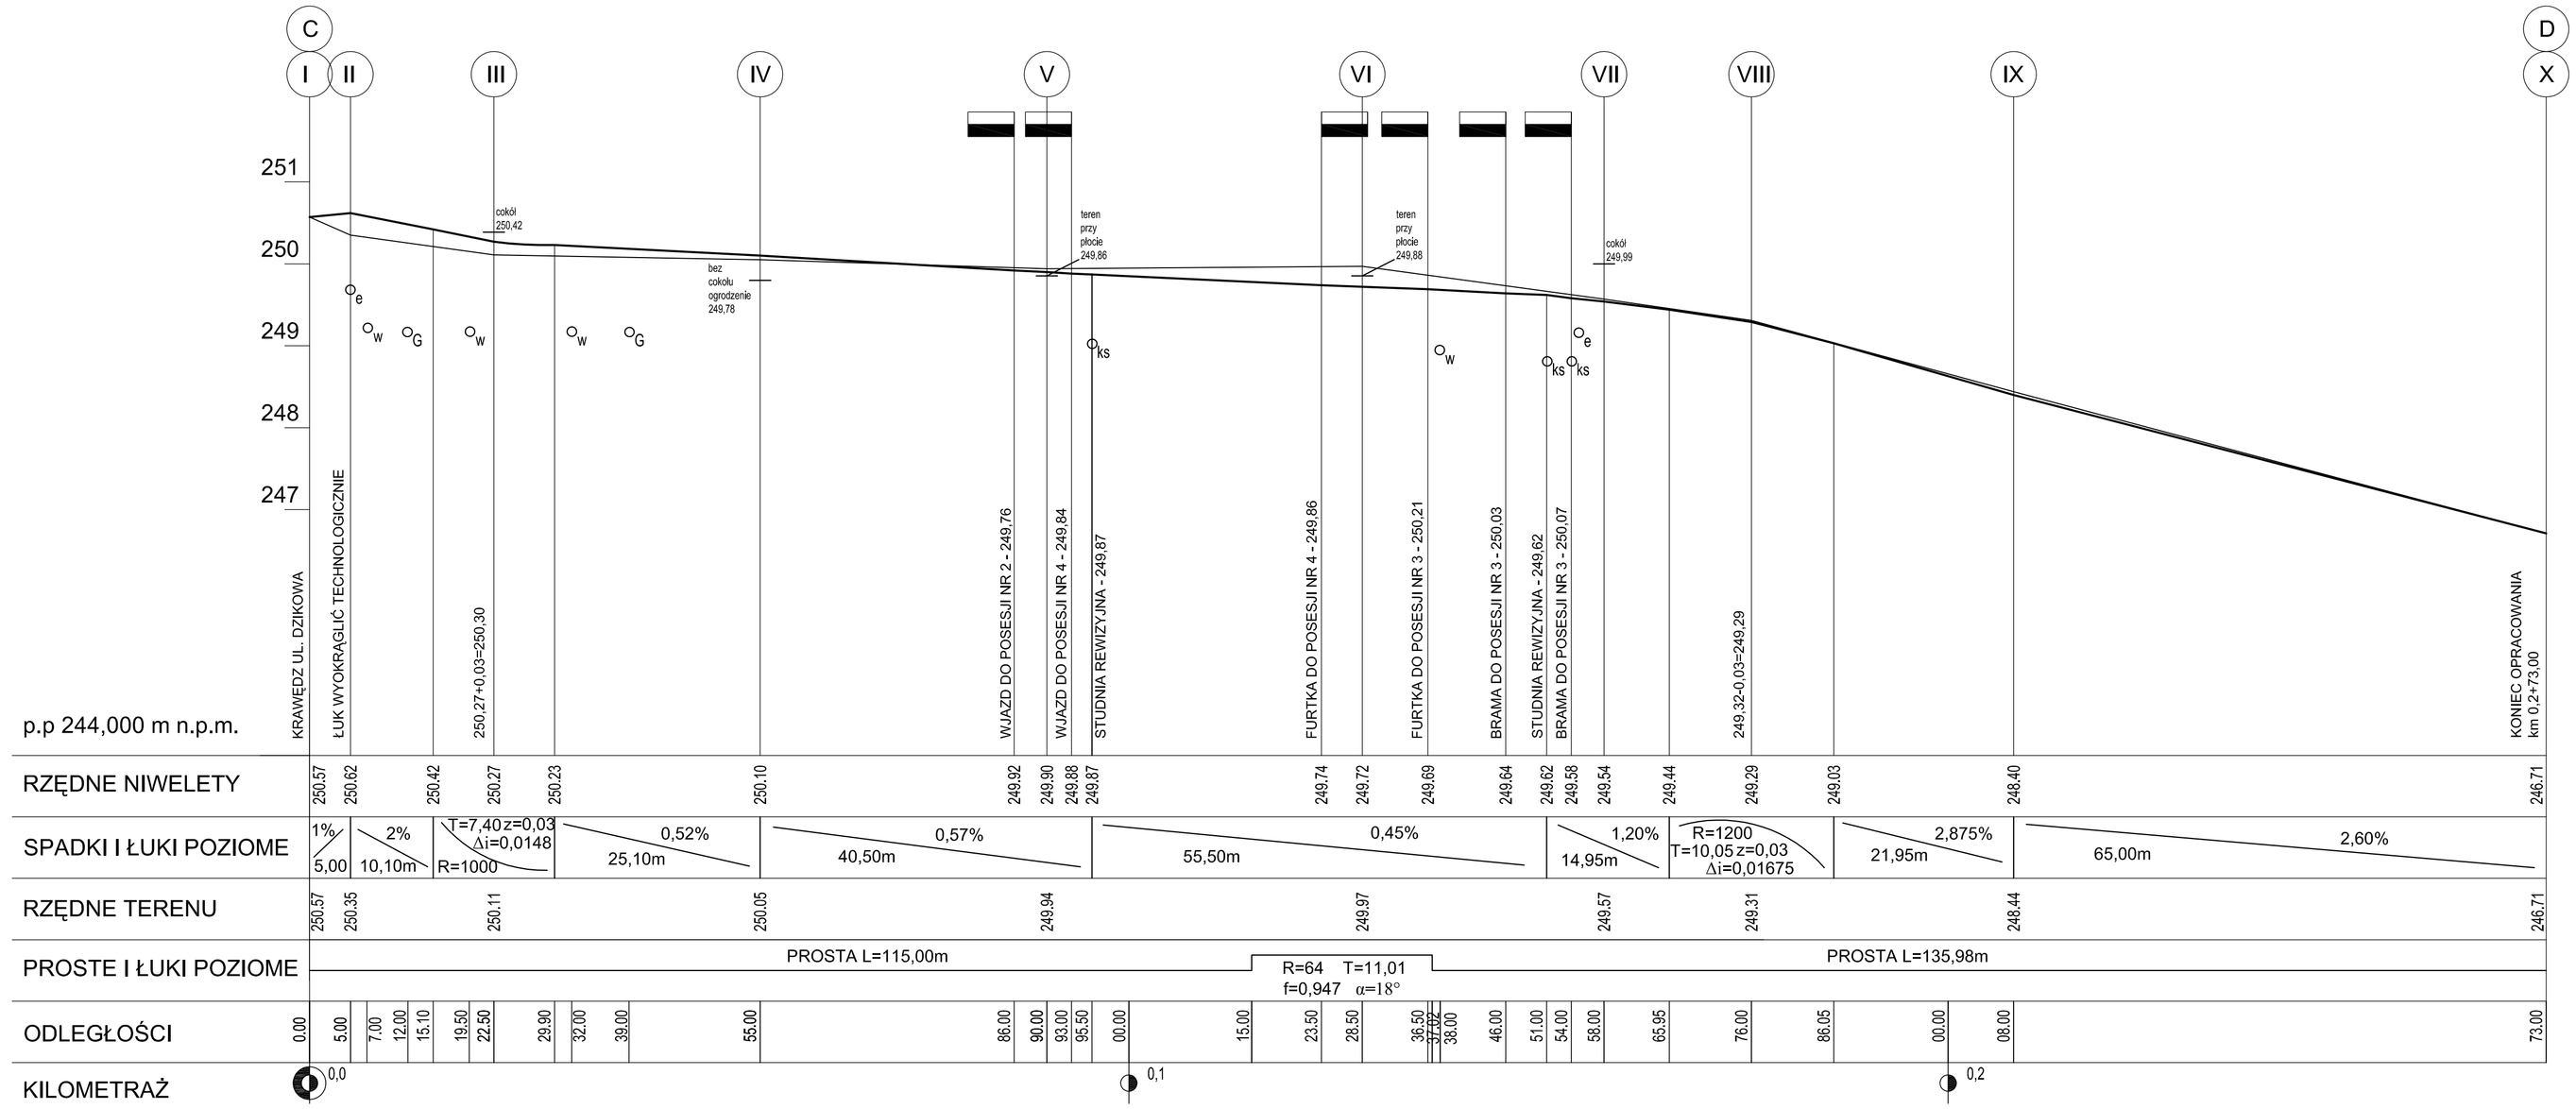

Legenda:

III — miejsca przekrojów poprzecznych

bramy, wjazdy, furtki

O_W O_{KS} O_G — uzbrojenie podziemne

WILBUD Usługi Inżynieryjno - Budowlane wilbud@wilbud.pl 43-100 Tychy ul. Junaków7, tel. (032) 217-05-10		
TEMAT	Budowa ciągu pieszo – rowerowego w rejonie ul. Błędów na działkach nr 97/45, 4 i 201 w Chełmie Śląskim	
ADRES BUDOWY	Chełm Śląski ul. Błędów	FAZA PBW
INWESTOR	Urząd Gminy Chełm Śląski ul. Konarskiego 2 41-403 Chełm Śląski	BRANŻA Drogi
TREŚĆ RYSUNKU	Profil podłużny C-D cz.1	SKALA 1:50/500
AUTOR PROJEKTU	inż. Józef Wilczek upr. 1800/94 i 385/79	DATA wrzesień 2007
OPRACOWAŁ	mgr inż. Jacek Kaczmarzyk inż. Marcin Wilczek inż. Ryszard Olejniczak	NR RYS. 3.3