I

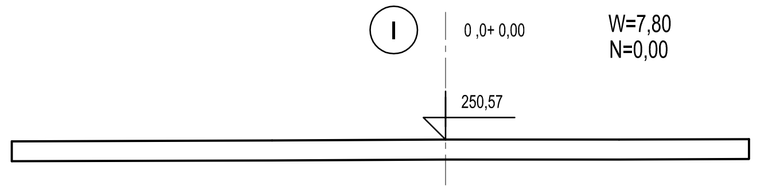

p. p. 249,00					
Rzędne terenu istniejącego	250,53	250,55	250,57	250,57	250,58
Rzędne terenu projektowanego	250,53	250,55	250,57	250,57	250,58
Odległości	10,00	4,00	0,00	4,00	7,00

II

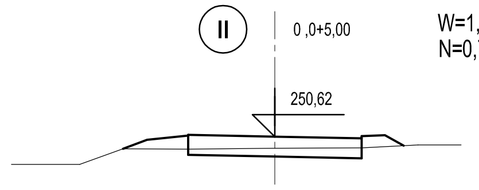

p. p. 249,00							
Rzędne terenu istniejącego	249,98	250,34	250,33	250,35	250,36	250,43	
Rzędne terenu projektowanego			250,66	250,62	250,58 250,63		
Odległości	4,50	3,50	2,00	0,00	2,00	3,30	

III

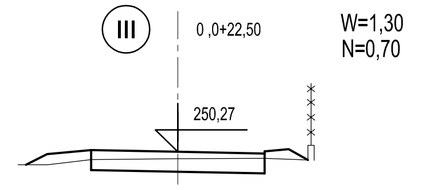

p. p. 249,00						
Rzędne terenu istniejącego	249,97	250,09	250,11	250,12	250,08 250,42	
Rzędne terenu projektowanego		250,31	250,27	250,23 250,28		
Odległości	3,00	2,00	0,00	2,00	3,00	

IV

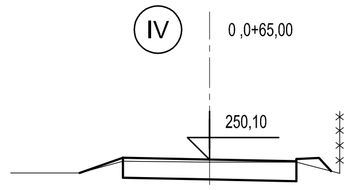

p. p. 249,00					
Rzędne terenu istniejącego	249,79	250,06	250,04	250,04	249,78
Rzędne terenu projektowanego		250,14	250,10	250,06 250,11	
Odległości	3,00	2,00	0,00	2,00	3,00

V

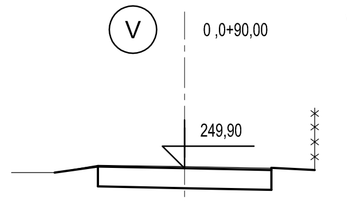

p. p. 249,00					
Rzędne terenu istniejącego	249,80	249,97	249,94	249,90	249,86
Rzędne terenu projektowanego		249,94	249,90	249,86 249,91	
Odległości	3,00	2,00	0,00	2,00	3,00

VI

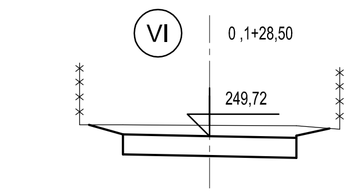

p. p. 248,00					
Rzędne terenu istniejącego	249,98	249,98	249,97	249,96	249,88
Rzędne terenu projektowanego		249,76	249,72	249,68 249,73	
Odległości	3,00	2,00	0,00	2,00	3,00

VII

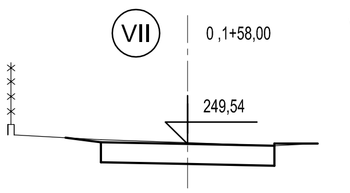

p. p. 248,00					
Rzędne terenu istniejącego	249,99 249,75	249,64	249,57	249,50	249,55
Rzędne terenu projektowanego		249,58	249,54	249,50 249,55	
Odległości	4,00	2,00	0,00	2,00	3,00

VIII

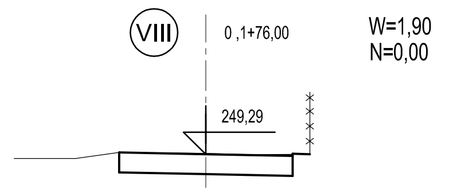

p. p. 248,00					
Rzędne terenu istniejącego	248,19	249,33	249,31	249,28	249,29
Rzędne terenu projektowanego		249,33	249,29	249,25 249,30	
Odległości	3,00	2,00	0,00	1,00	2,00 2,40

IX

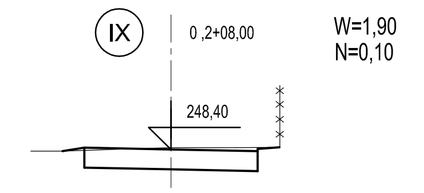

p. p. 247,00						
Rzędne terenu istniejącego	248,36	248,41	248,44	248,44	248,45	
Rzędne terenu projektowanego		248,44	248,40	248,36 248,41		
Odległości	2,50	2,00	1,00	0,00	1,50 2,00 2,50	

X

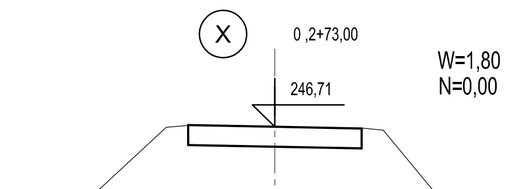

p. p. 244,00						
Rzędne terenu istniejącego	244,94	246,70 246,74	246,71	246,68 246,63	244,82	
Rzędne terenu projektowanego		246,75	246,71	246,67		
Odległości	4,40	2,50 2,00	0,00	2,00 2,50	4,00	

WILBUD *Usługi Inżynieryjno - Budowlane wilbud@wilbud.pl*
43-100 Tychy ul. Junaków7, tel. (032) 217-05-10

TEMAT	Budowa ciągu pieszo - rowerowego w rejonie ul. Błędów na działkach nr 97/45, 4 i 201 w Chełmie Śląskim	
ADRES BUDOWY	Chełm Śląski ul. Błędów	FAZA: PBW
INWESTOR	Urząd Gminy Chełm Śląski ul. Konarskiego 2 41-403 Chełm Śląski	BRANŻA: Drogi
TREŚĆ RYSUNKU	Przekroje poprzeczne I-III odcinek C-D	SKALA: 1:100
AUTOR PROJEKTU	inż. Józef Wilczek upr. 1800/94 i 385/79	DATA: wrzesień 2007
OPRACOWAŁ	mgr inż. Jacek Kaczmarzyk inż. Marcin Wilczek inż. Ryszard Olejniczak	NR RYS.: 4.4