
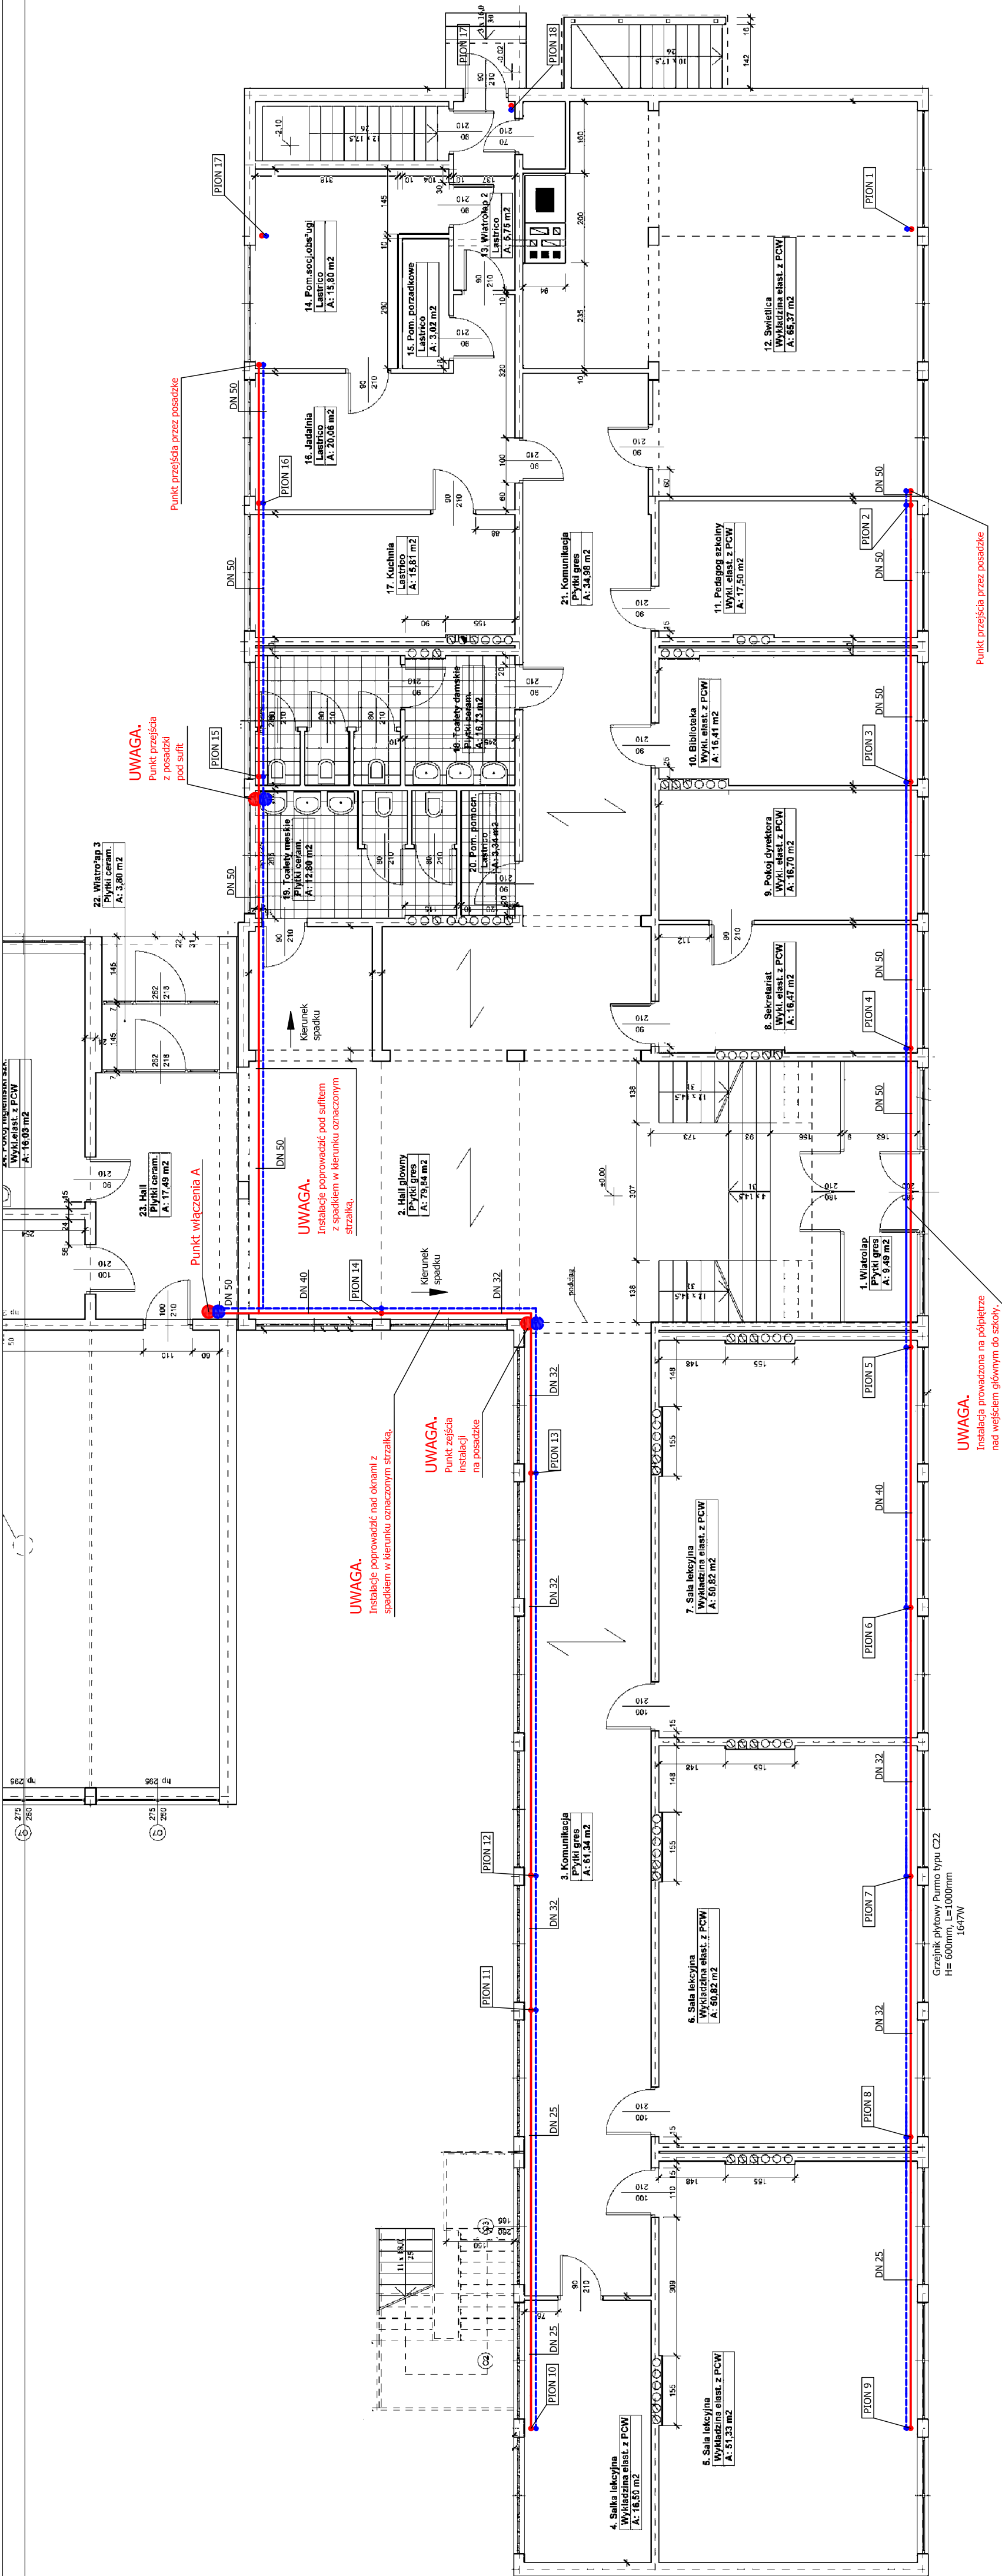


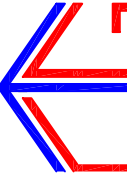

Stadium :	P.BUD	Projektował :	inż. Lesław Cebryk		Marian Czempas Technika Grzewcza 43-150 Bieruń , ul.Krakowska 71 tel./fax. (032) 216 45 47 www.czempas.pl
	INST.	Opracował :	mgr inż. Anna Sosna Marcin Czempas		
Data:	Kwiecień 2006	Investor :	Urząd Gminy Chelm Śląski ul.Konarskiego 2 Chelm Śląski	Obiekt :	Szkoła Podstawowa nr 2 ul.Kolberga 1 Chelm Śląski
Podziałka :	1:100	Nazwa rysunku :	Rzut parteru - trasa instalacji cz. 1		Nr rysunku : 2

Powrót

Zasilanie