


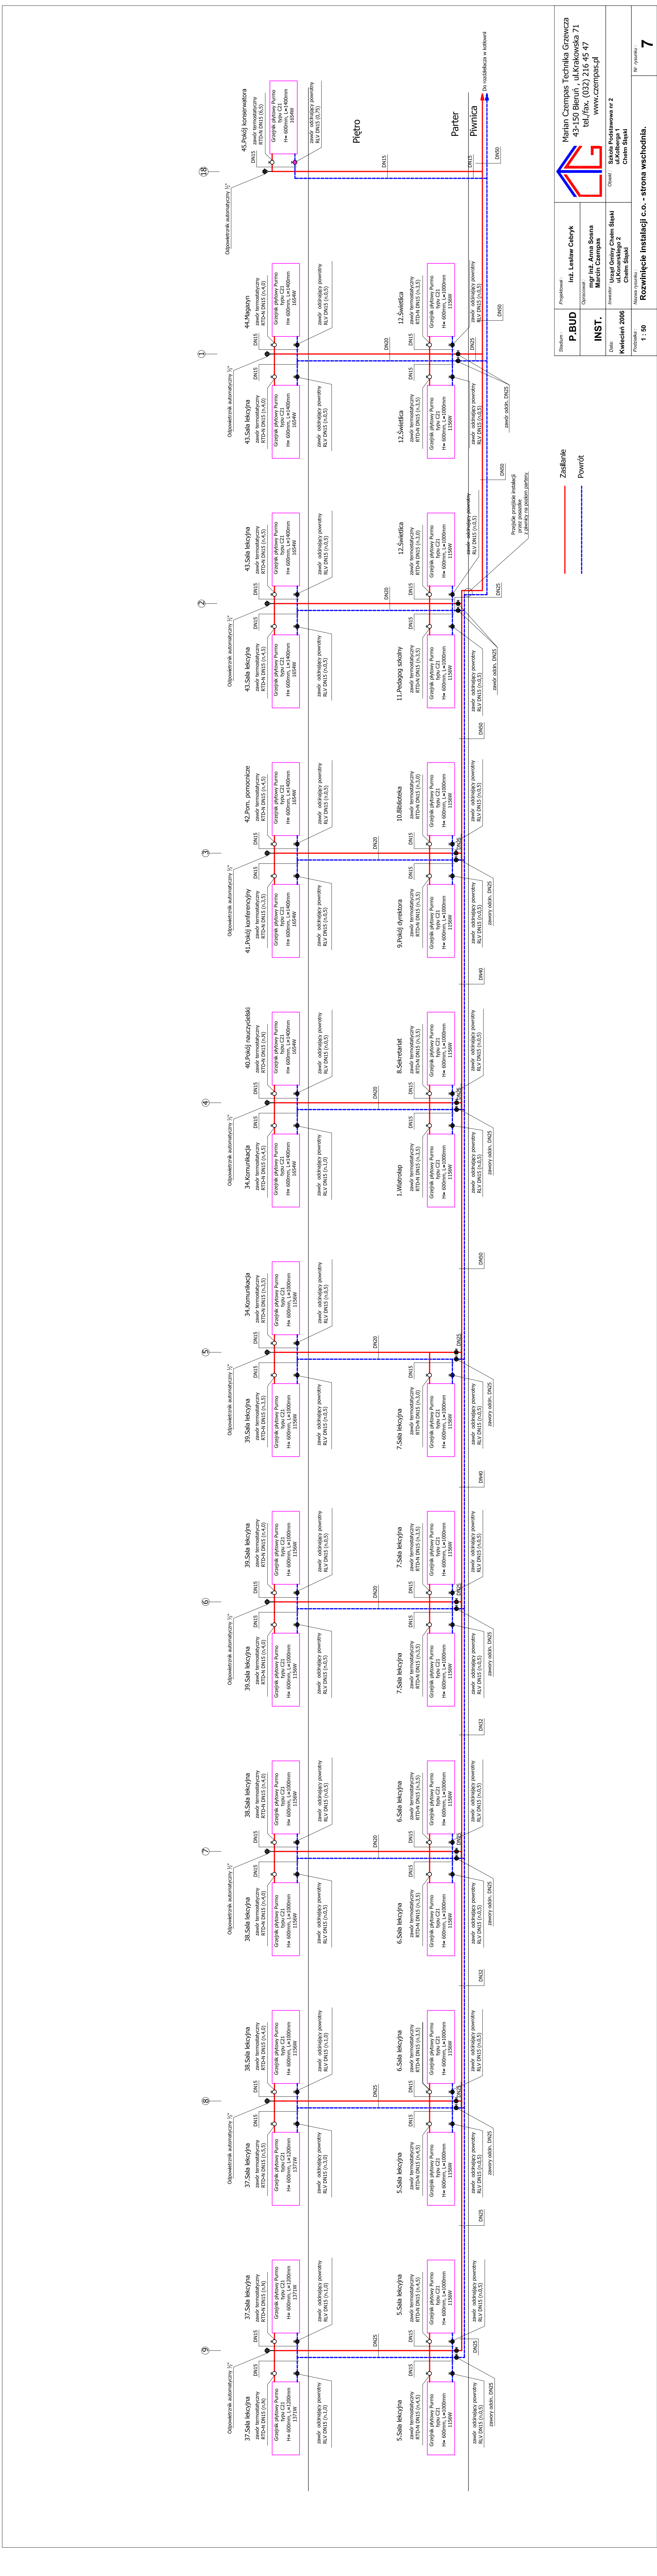

Zasilanie
Powrót

Stanowisko	Projektant	Marian Czempas Technika Grzewcza
P.BUD	inż. Lesław Cobyk	43-150 Bieruń, ul.Krakowska 71
INST.	mgr inż. Anna Sosna	tel./fax. (032) 216 45 47
	Maciej Czempas	WWW.CZEMPAS.PL
Data:	Inwestor	Szkoła Podstawowa nr 2
Kwiecień 2006	ul.Konarskiego 2	Chełm Śląski
Podpisane:	Nazwa rysunku:	Nr rysunku:
1:50	Rozwinięcie instalacji c.o. - strona wschodnia.	7