


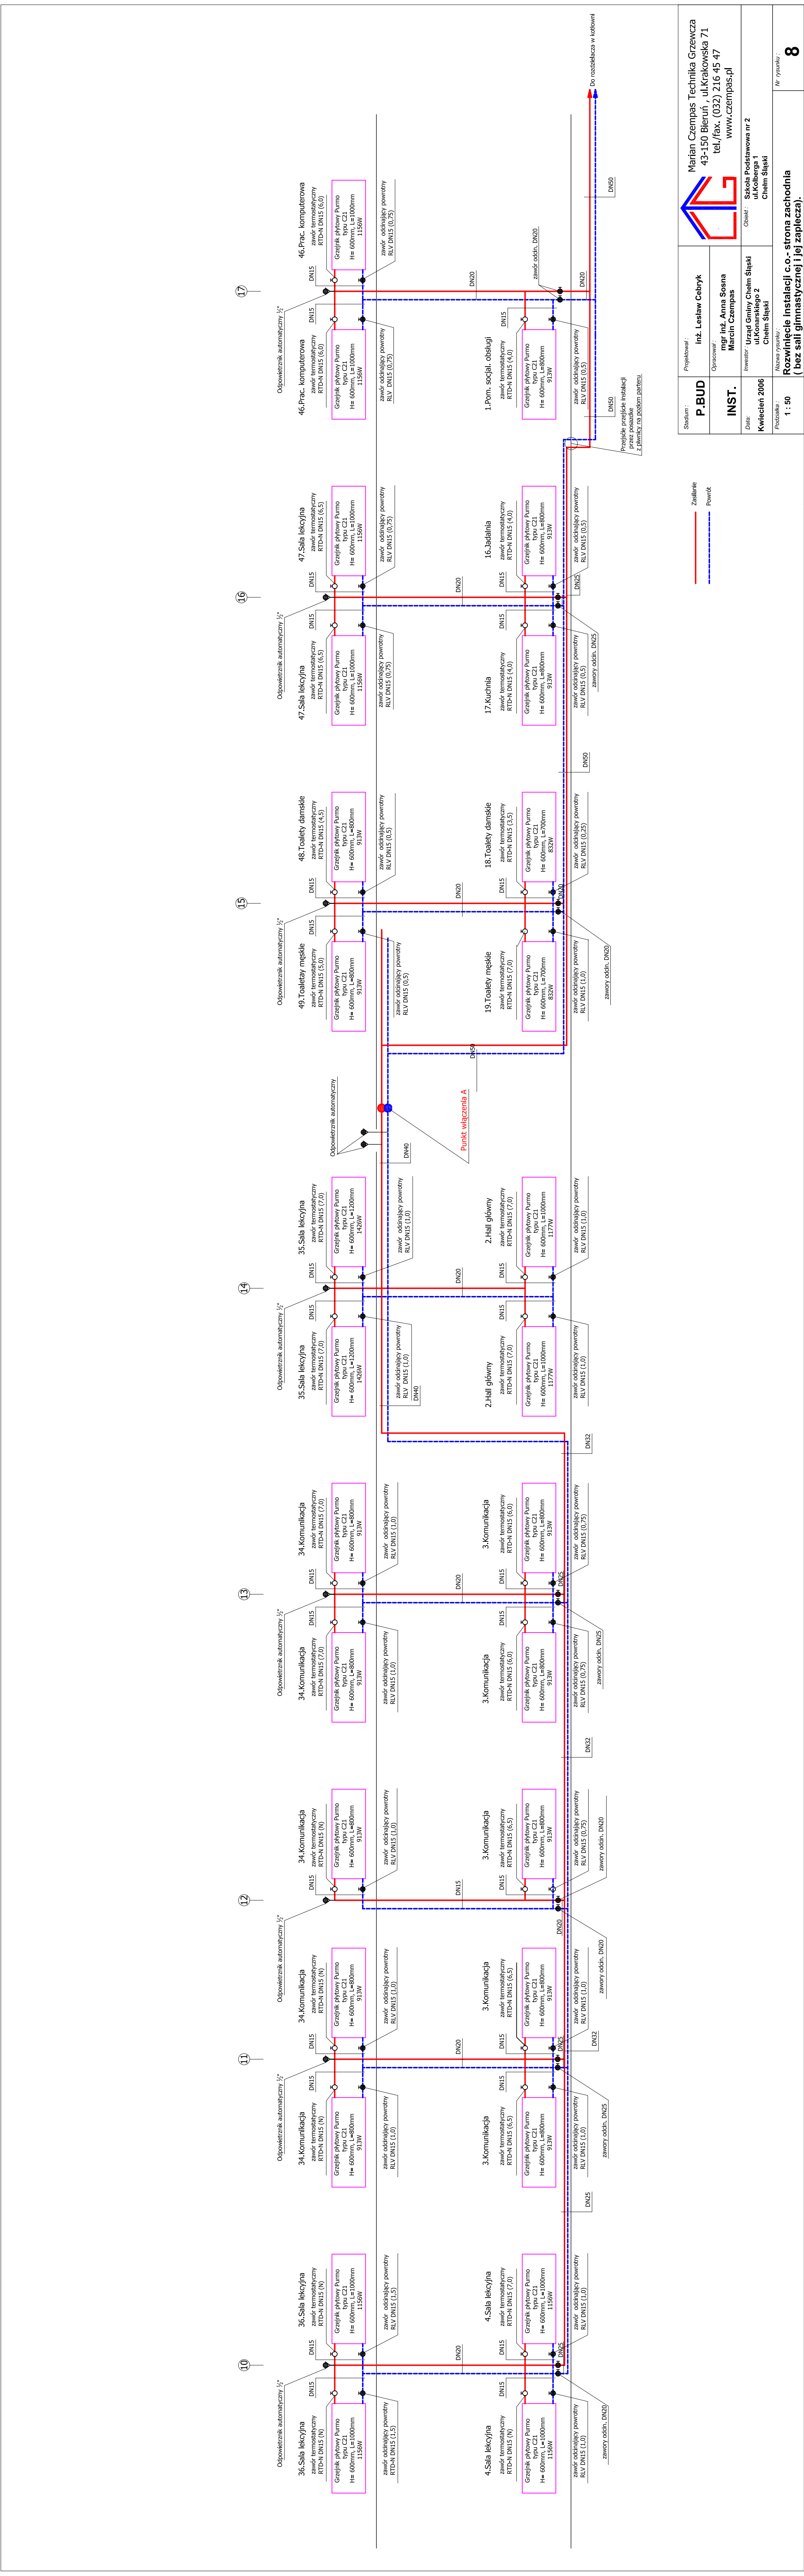

Stadium :	P.BUD	Projektował :	inż. Lesław Cebryk
		Opracował :	mgr inż. Anna Sosna Marcin Czempas
	INST.	Dział :	Urząd Gminy Chełm Śląski
		Investor :	ul.Konarskiego 2 Chełm Śląski
		Obiekt :	Szkoła Podstawowa nr 2
		Przebieganie :	ul.Kolberga 1 Chełm Śląski
		Nazwa rysunku :	
		Skala :	1 : 50
			Rozwinięcie instalacji c.o.- strona zachodnia (bez sali gimnastycznej i jej zaplecza).
		Nr rysunku :	8