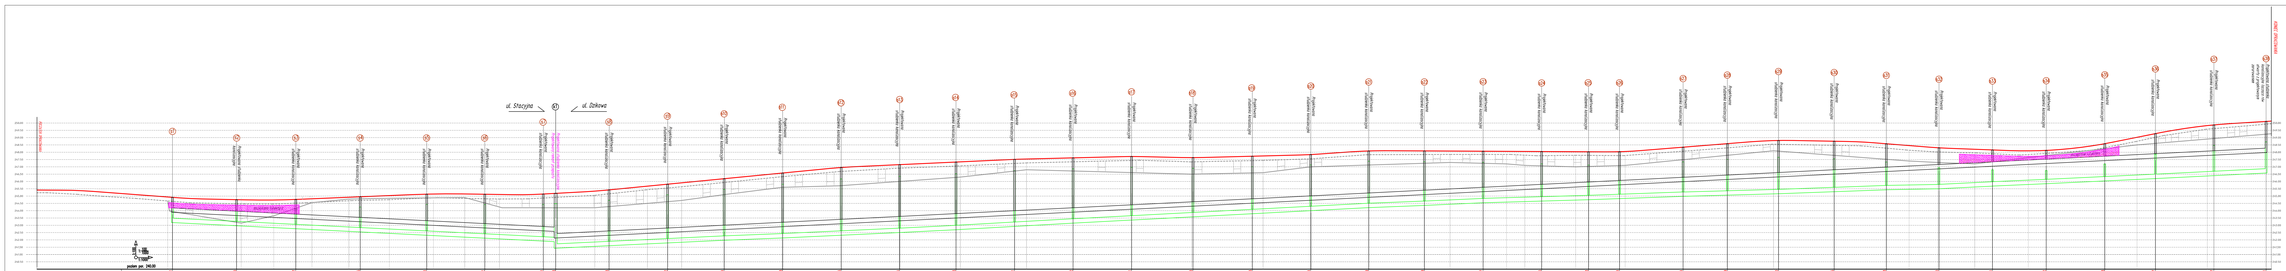
ul. Stacyjna
ul. Dzikowa
Projektowa kanalizacja deszczowa
Projektowa kanalizacja deszczowa
Projektowa kanalizacja deszcz