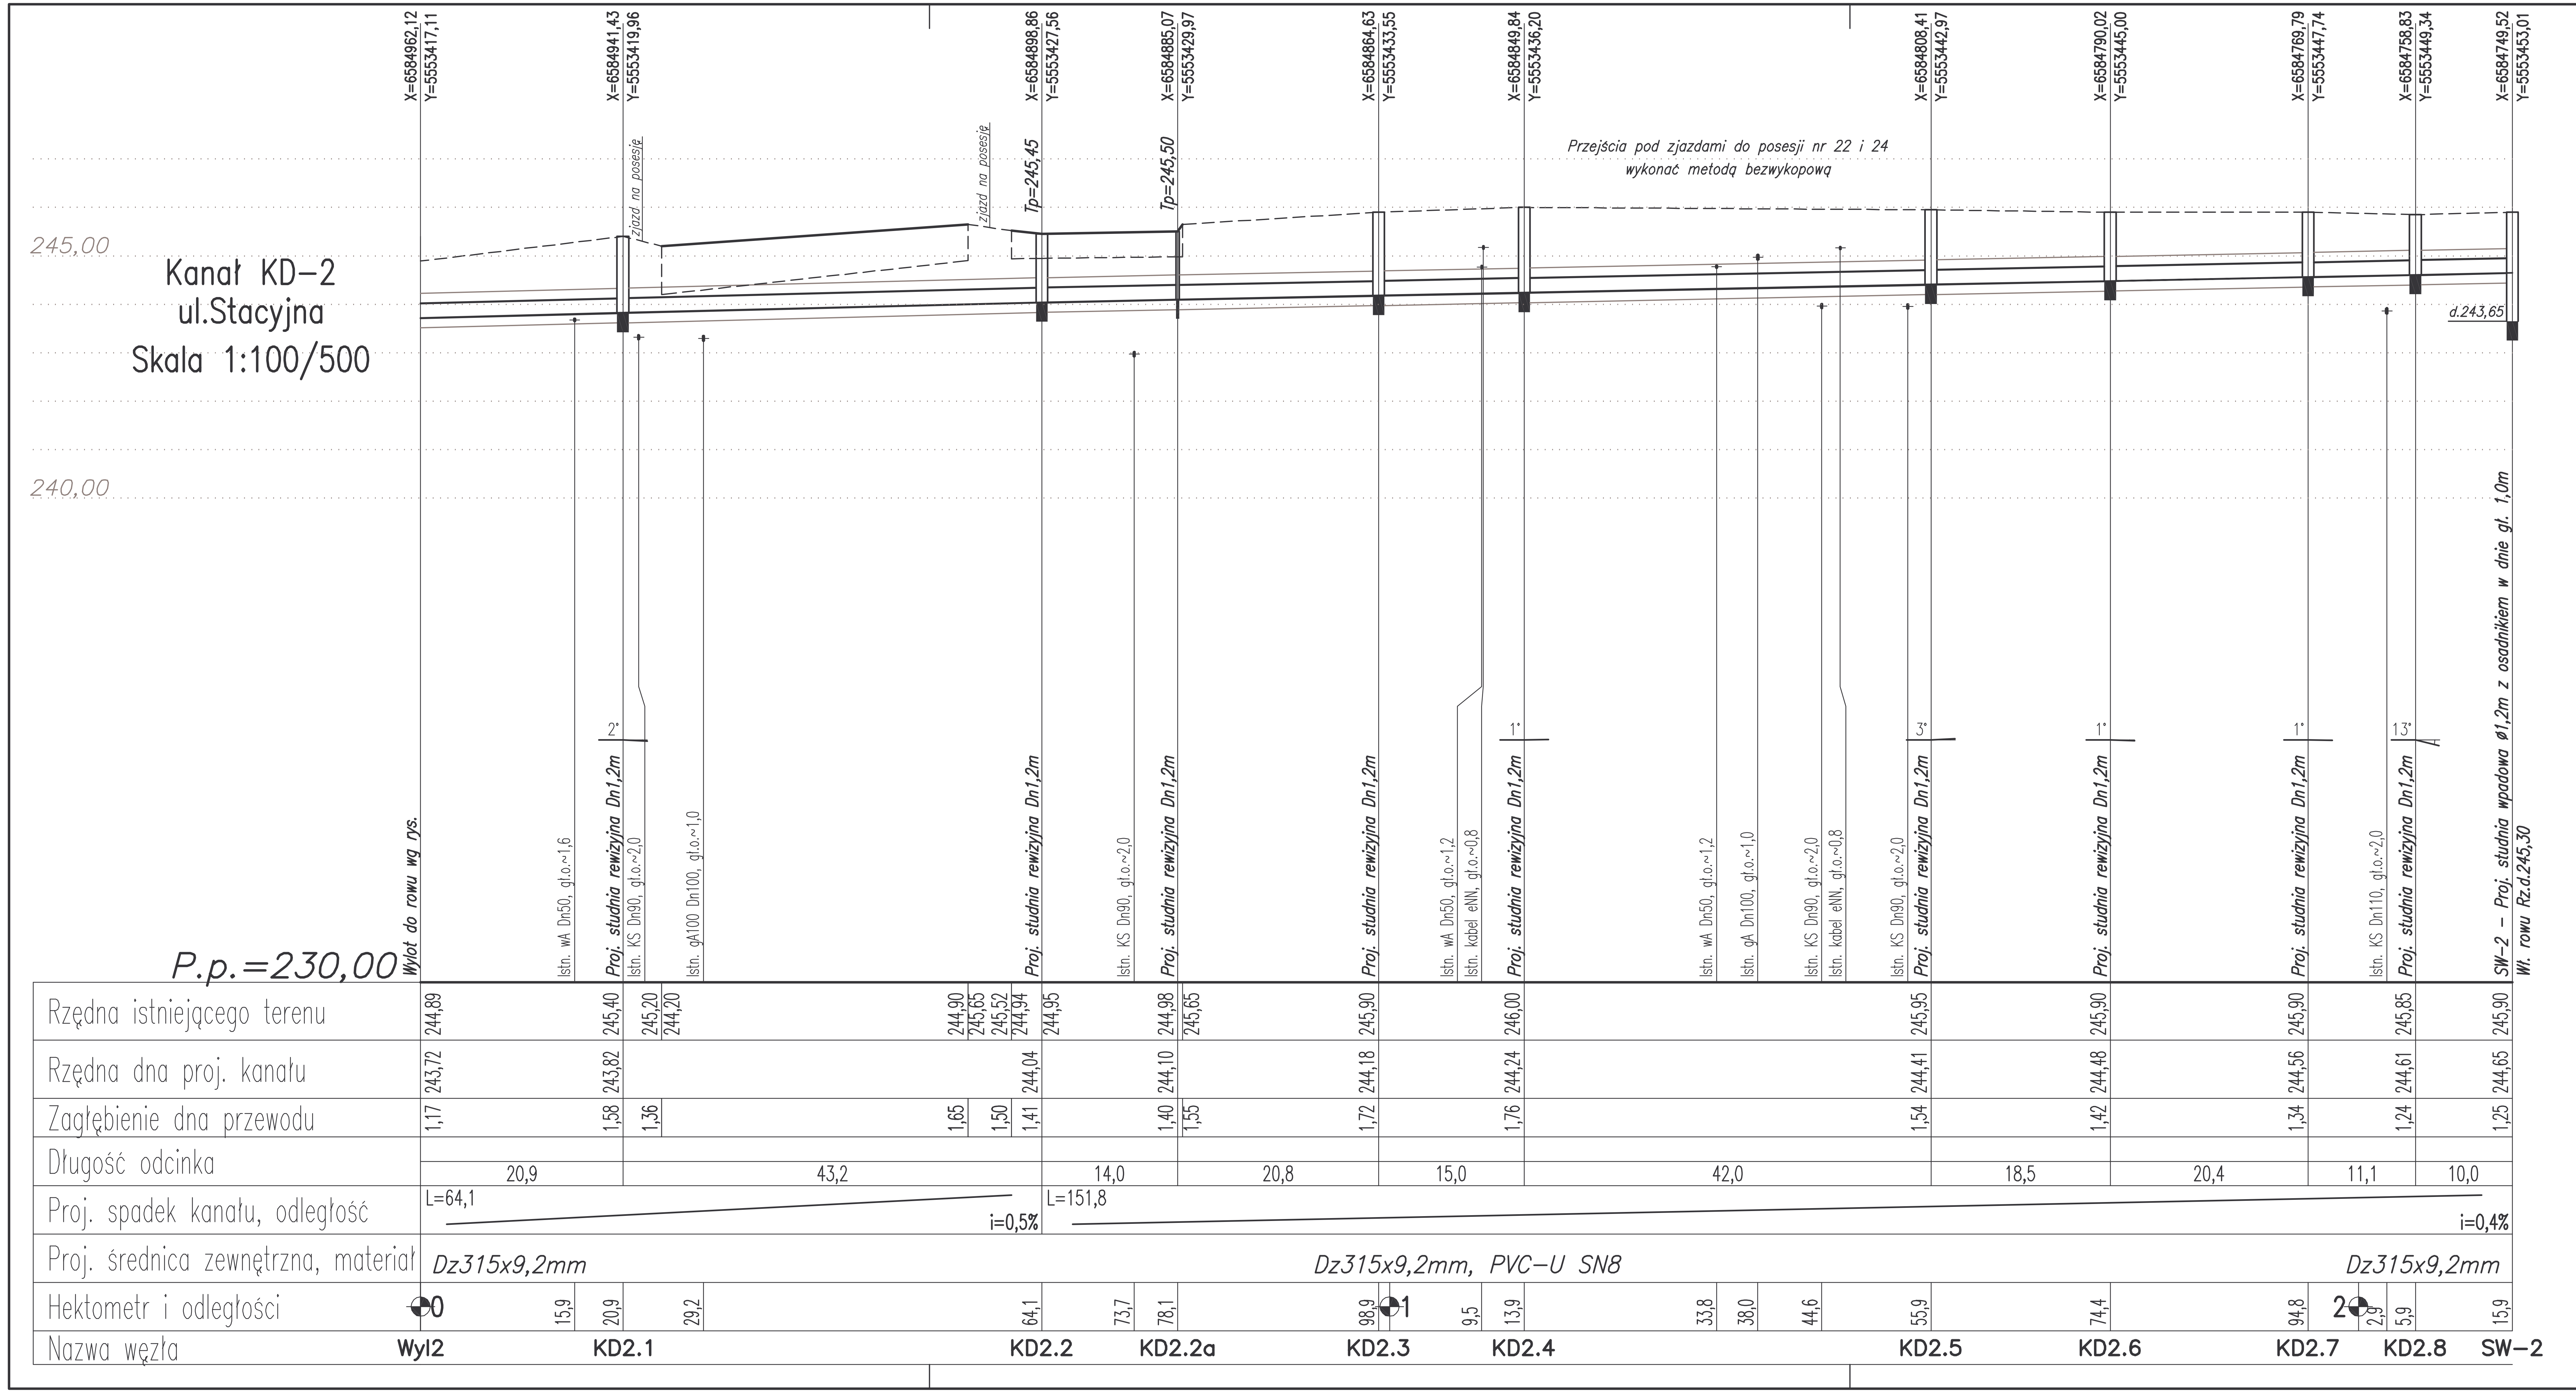

- - - - Teren istniejący

—— Teren projektowany

Rz.d. – rzędna dna
gł.o. – głębokość osi

UWAGI:

1. Kanały wykonać z rur kielichowych PVC-U o sztywności obwodowej 8kN/m
2. Kanały układać na podsypce piaskowej gr.20cm
3. Zasypkę piaskową wykonać na wysokość 20cm ponad wierzch rury
4. Podsypkę, obsypkę i zasypkę zagęszczać warstwami do 98% wg Proctora
5. Przejścia rur przez ściany studzienek rewizyjnych i ściekowych wykonać jako szczelne, elastyczne
6. Studzienki rewizyjne wykonać jako typowe z kręgów żelbetowych średnicy 1,2m. Do zabudowy części dennych studni należy zastosować elementy prefabrykowane. Na studzienkach należy zabudować włazy kanałowe klasy minimum D400 ryglowane ø600 wg PN-EN-124
7. Dla studzienek zlokalizowanych w jezdni należy zabudować pierścienie odciążające
8. Dla studzienek zlokalizowanych w terenie zielonym wyniesienie włazu minimum 8cm ponad teren
9. Przed przystąpieniem do robót należy za pomocą przekopów kontrolnych ustalić rzędne posadowienia istniejącego uzbrojenia terenu – w przypadku występujących różnic pomiędzy rzeczywistymi a przyjętymi w dokumentacji należy dokonać korekt wysokościowych
10. Na odcinku pomiędzy studniami KD2.4–KD2.5 przejścia pod zjazdami do posesji nr 22 i 24 wykonać metodą bezwykopową

Biuro Projektów Komunalnych DROGSAN s.c.
Anna Olgierd STANIECZEK
ul. B.Chrobrego 9/106
40-881 Katowice
tel./fax 032-254-64-05

Inwestor: Gmina Chełm Śląski, ul. Konarskiego 2, 41-403 Chełm Śląski		Stadium: PW
Przedsięwzięcie: Przebudowa ulicy Stacyjnej w Chełmie Śląskim od km 0+000 do km0+999,00		Data: III 2014
Tytuł rysunku: Profil kanału KD-2		Skala: 1:100/500

Funkcja	Imię i nazwisko	Nr upr.	Branża	Podpis	Nr rys.
Projektant	mgr inż. Anna STANIECZEK	447/02	kanalizacja		5
Projektant					