


DROGA GMINNA - ul. Śląska

KATEGORIA RUCHU KR2  
KLASA DROGI Z 1/2, Vp=60 km/h

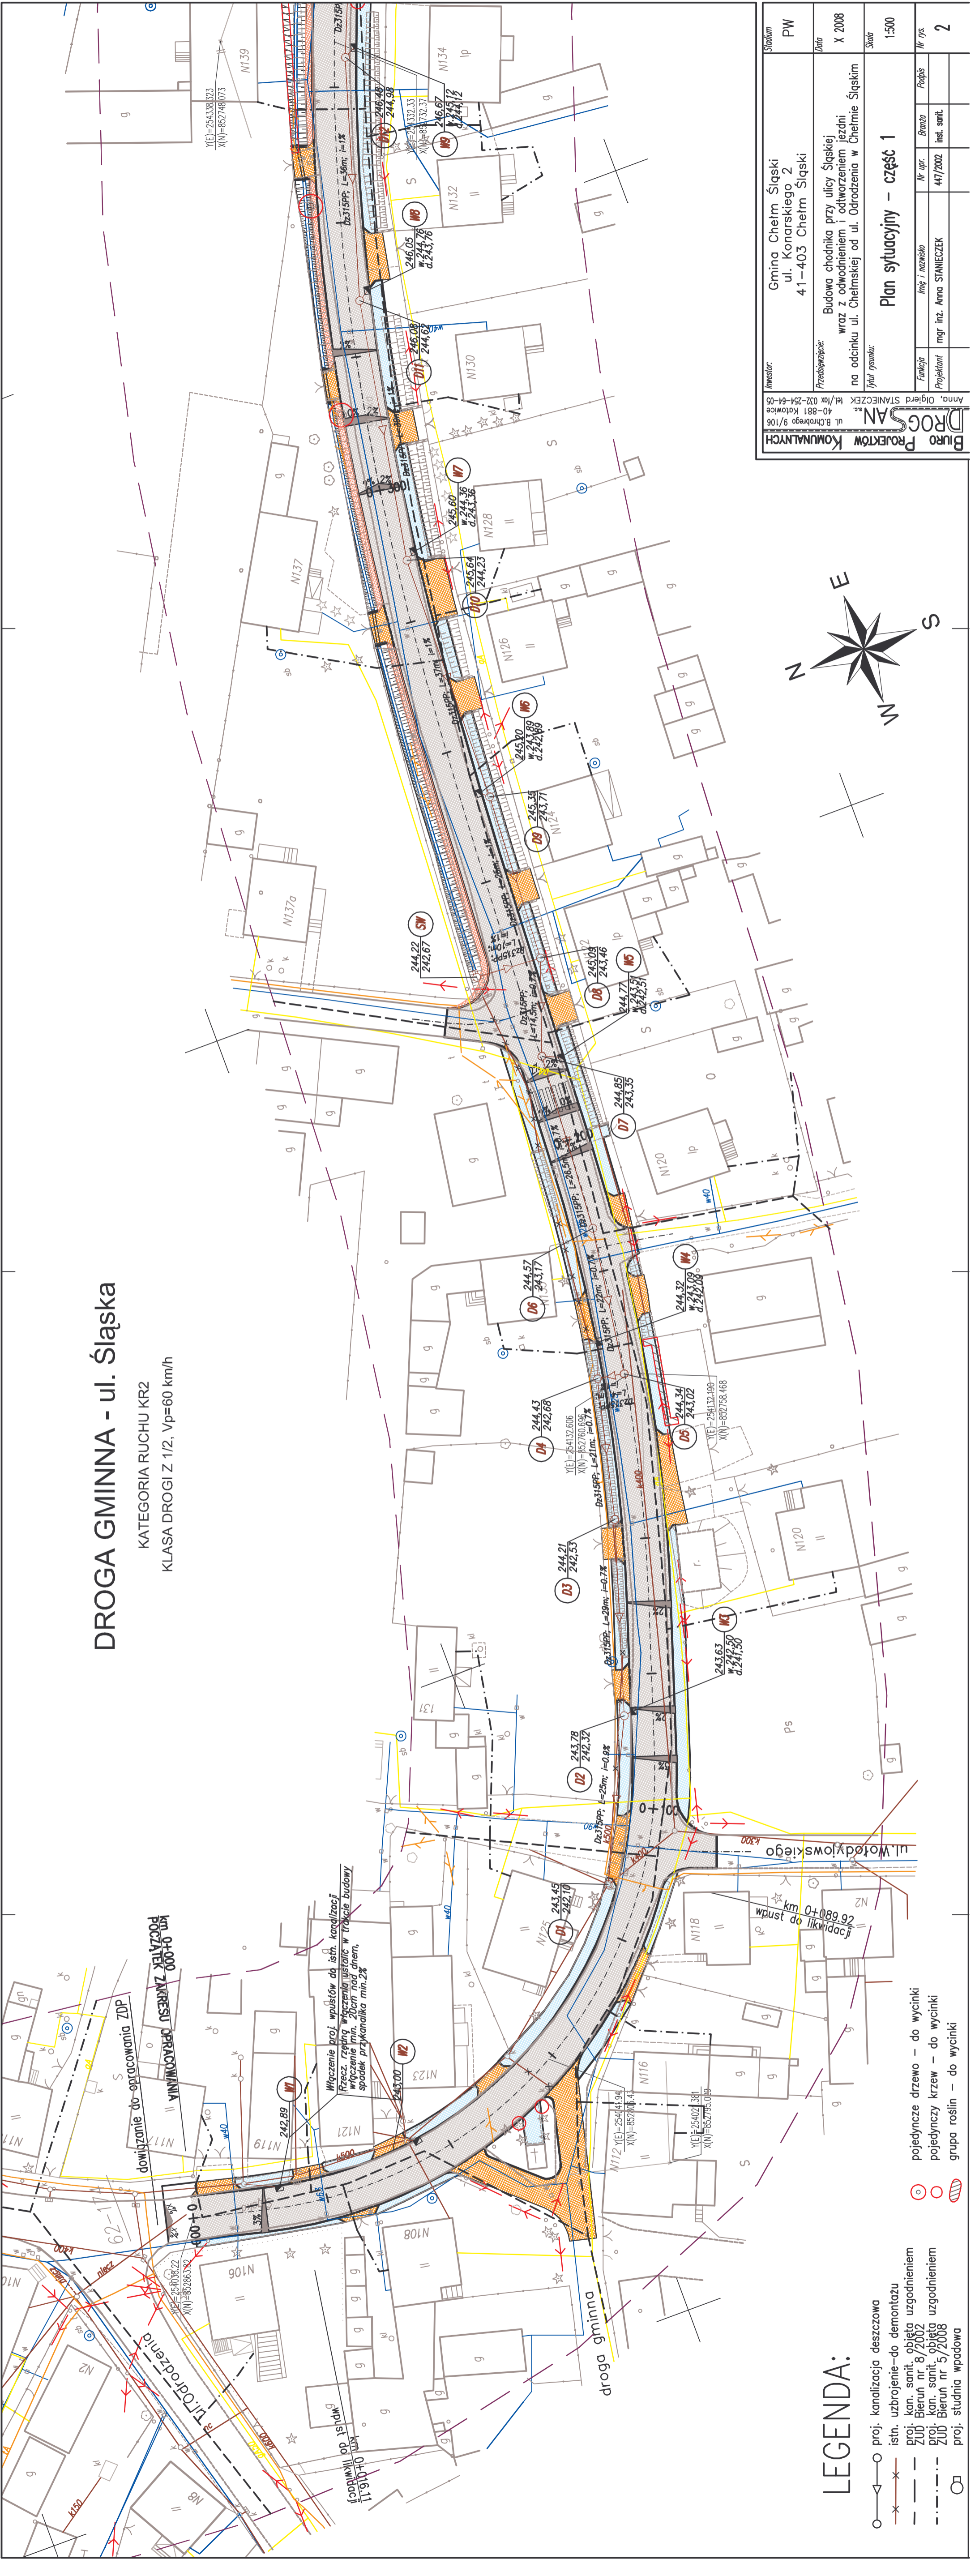

LEGENDA:

- proj. kanalizacja deszczowa
- istn. uzbrojenie-do demontażu
- proj. kan. sanit. objęta uzgodnieniem
- ZUB Bierun nr. 8/2002
- proj. kan. sanit. objęta uzgodnieniem
- ZUB Bierun nr. 5/2008
- proj. studnia wpadowa
- pojedyncze drzewo - do wycinki
- pojedynczy krzew - do wycinki
- grupa roślin - do wycinki

Inwestor:		Gmina Chelm Śląski	Stradom
Projektant:		ul. Konarskiego 2	PW
Pracownia:		41-403 Chelm Śląski	
Data:		X 2008	
Skala:		1:500	
Tytuł rysunku:		Plan sytuacyjny - część 1	
Funkcja:		mgr inż. Anna STANIECZEK	Nr ps.
Inicjał i nazwisko:		447/2002	2