Miejscowy plan zagospodarowania przestrzennego dla terenu w rejonach ulic Osada i Sadowa.

Rysunek planu, zał. nr 1. do Uchwały Nr. XXXII/163/2009
Rady Gminy Chełm Śląski z dnia 25 września 2009 r.

skala 1:1000

0 m — 100 m

wyrys ze studium uwarunkowań i kierunków zagospodarowania przestrzennego gminy Chełm Śląski, skala 1: 10 000

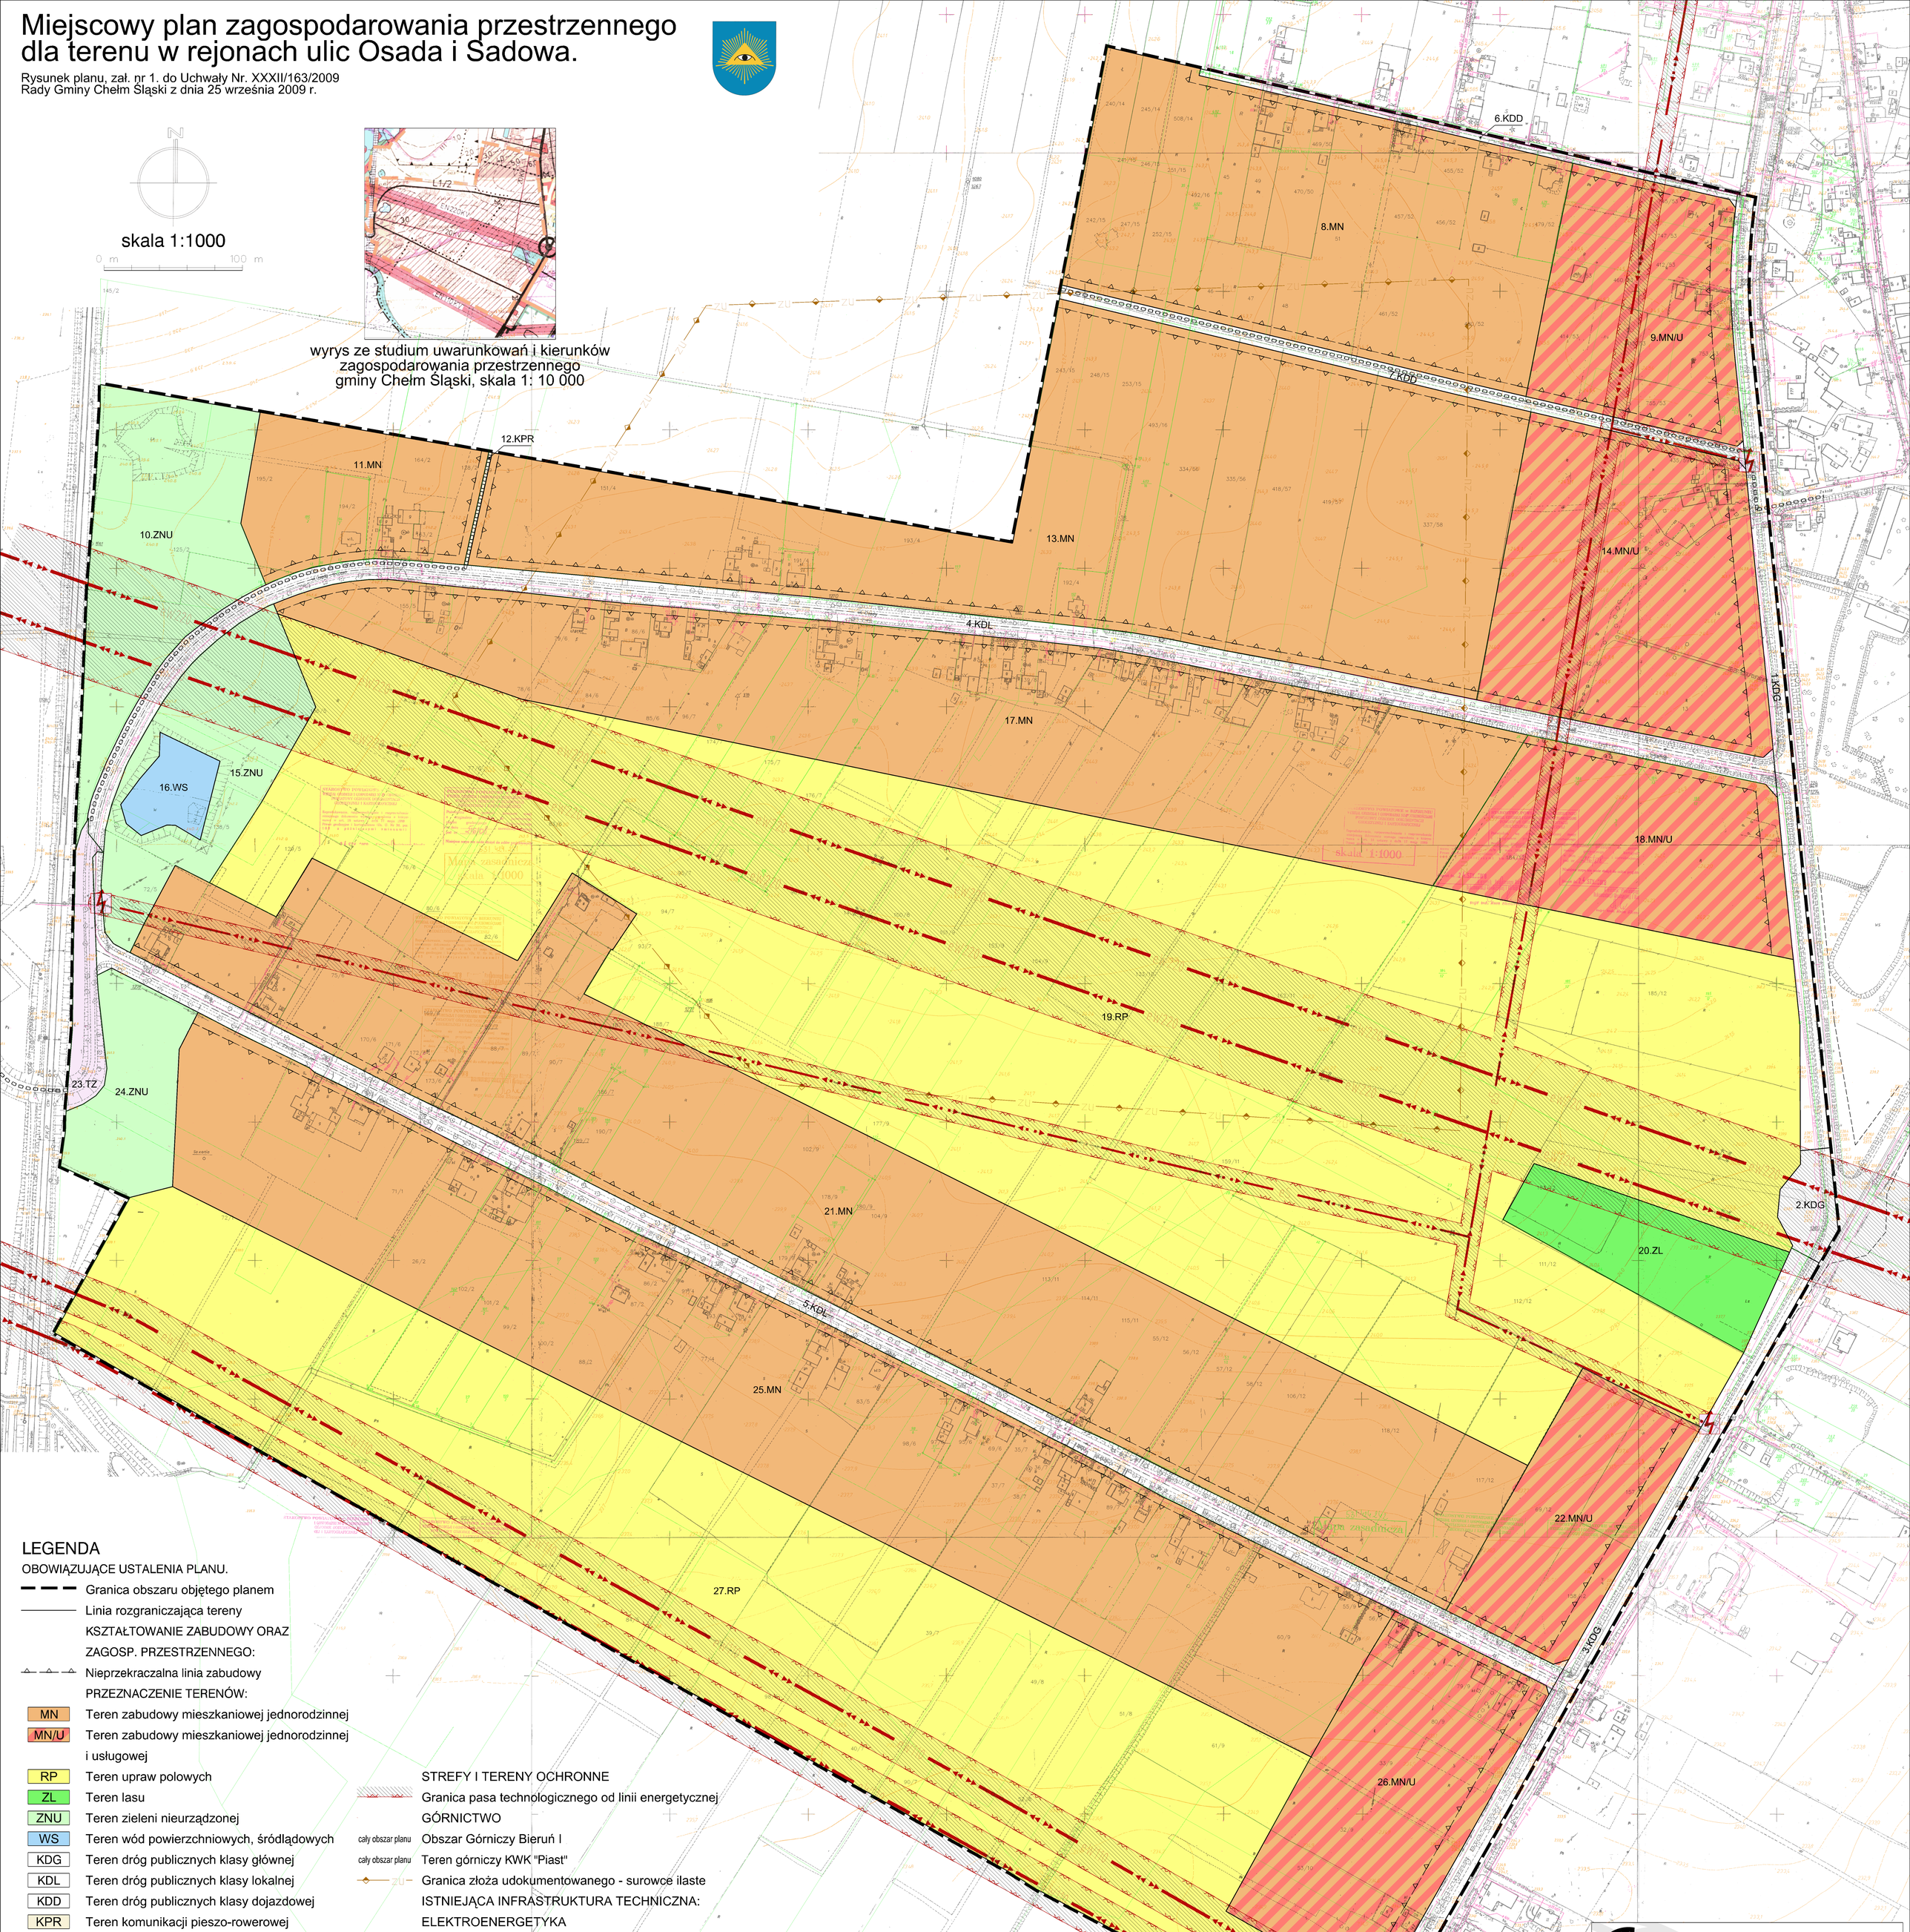

LEGENDA

OBOWIĄZUJĄCE USTALENIA PLANU.

- Granica obszaru objętego planem
- Linia rozgraniczająca tereny

KSZTAŁTOWANIE ZABUDOWY ORAZ ZAGOSP. PRZESTRZENNEGO:

- Nieprzekraczalna linia zabudowy

PRZEZNACZENIE TERENÓW:

- MN — Teren zabudowy mieszkaniowej jednorodzinnej
- MN/U — Teren zabudowy mieszkaniowej jednorodzinnej i usługowej
- RP — Teren upraw polowych
- ZL — Teren lasu
- ZNU — Teren zieleni nieurządzonej
- WS — Teren wód powierzchniowych, śródlądowych
- KDG — Teren dróg publicznych klasy głównej
- KDL — Teren dróg publicznych klasy lokalnej
- KDD — Teren dróg publicznych klasy dojazdowej
- KPR — Teren komunikacji pieszo-rowerowej
- TZ — Teren zamknięty kolei

OZNACZENIA PLANU O CHARAKTERZE INFORMACYJNYM.

ELEMENTY UKŁADU KOMUNIKACYJNEGO:

- Ścieżka dla rowerów

STREFY I TERENY OCHRONNE

- Granica pasa technologicznego od linii energetycznej

GÓRNICTWO

- cały obszar planu — Obszar Górniczy Bieruń I
- cały obszar planu — Teren górniczy KWK "Piast"
- zu — Granica złoża udokumentowanego - surowce ilaste

ISTNIEJĄCA INFRASTRUKTURA TECHNICZNA:

ELEKTROENERGETYKA

- eW110 — Sieć napowietrzna wysokiego napięcia: 110kV
- eW220 — Sieć napowietrzna wysokiego napięcia: 220kV
- eS — Sieć napowietrzna średniego napięcia: 20 kV
- Słupowa stacja trafo średniego napięcia

biuro: ul.Strzegomska 42j/14, 53-611 Wrocław, Polska
ul.Benedyktyńska 23/32, 50-350 Wrocław, Polska
www.geoplan.com.pl, email:info@geoplan.com.pl
tel/fax.(+48)71/3590509, kom.0501475117, kom.0501729555
NIP 898180171 9, REGON 931912789
GEOPLAN

INWESTOR:	Urząd Gminy Chełm Śląski, ul. Konarskiego 2, 41-403 Chełm Śląski
TEMAT:	Miejscowy plan zagospodarowania przestrzennego dla terenu w rejonach ulic Osada i Sadowa
RYSUNEK:	Rysunek planu, zał. nr 1. do Uchwały Nr. XXXII/163/2009 Rady Gminy Chełm Śląski z dnia 25 września 2009 r.
ZESPÓŁ AUTORSKI:	mgr inż. Adrian Luszka - nr upr. urb. Z-381 - projektant mgr inż. Paweł Czuczwara - nr upr. urb. Z-323 - projektant mgr inż. arch. Agnieszka Niezabitowska - nr upr. urb. Z-322 - projektant mgr inż. Katarzyna Matusiak - projektant mgr Piotr Luciw - specjalista ds. ochrony środowiska
SKALA: 1:1000	DATA: 25 września 2009 r.