


DROGA GMINNA - ul. Śląska

KATEGORIA RUCHU KR2
KLASA DROGI Z 1/2, $V_p=60$ km/h

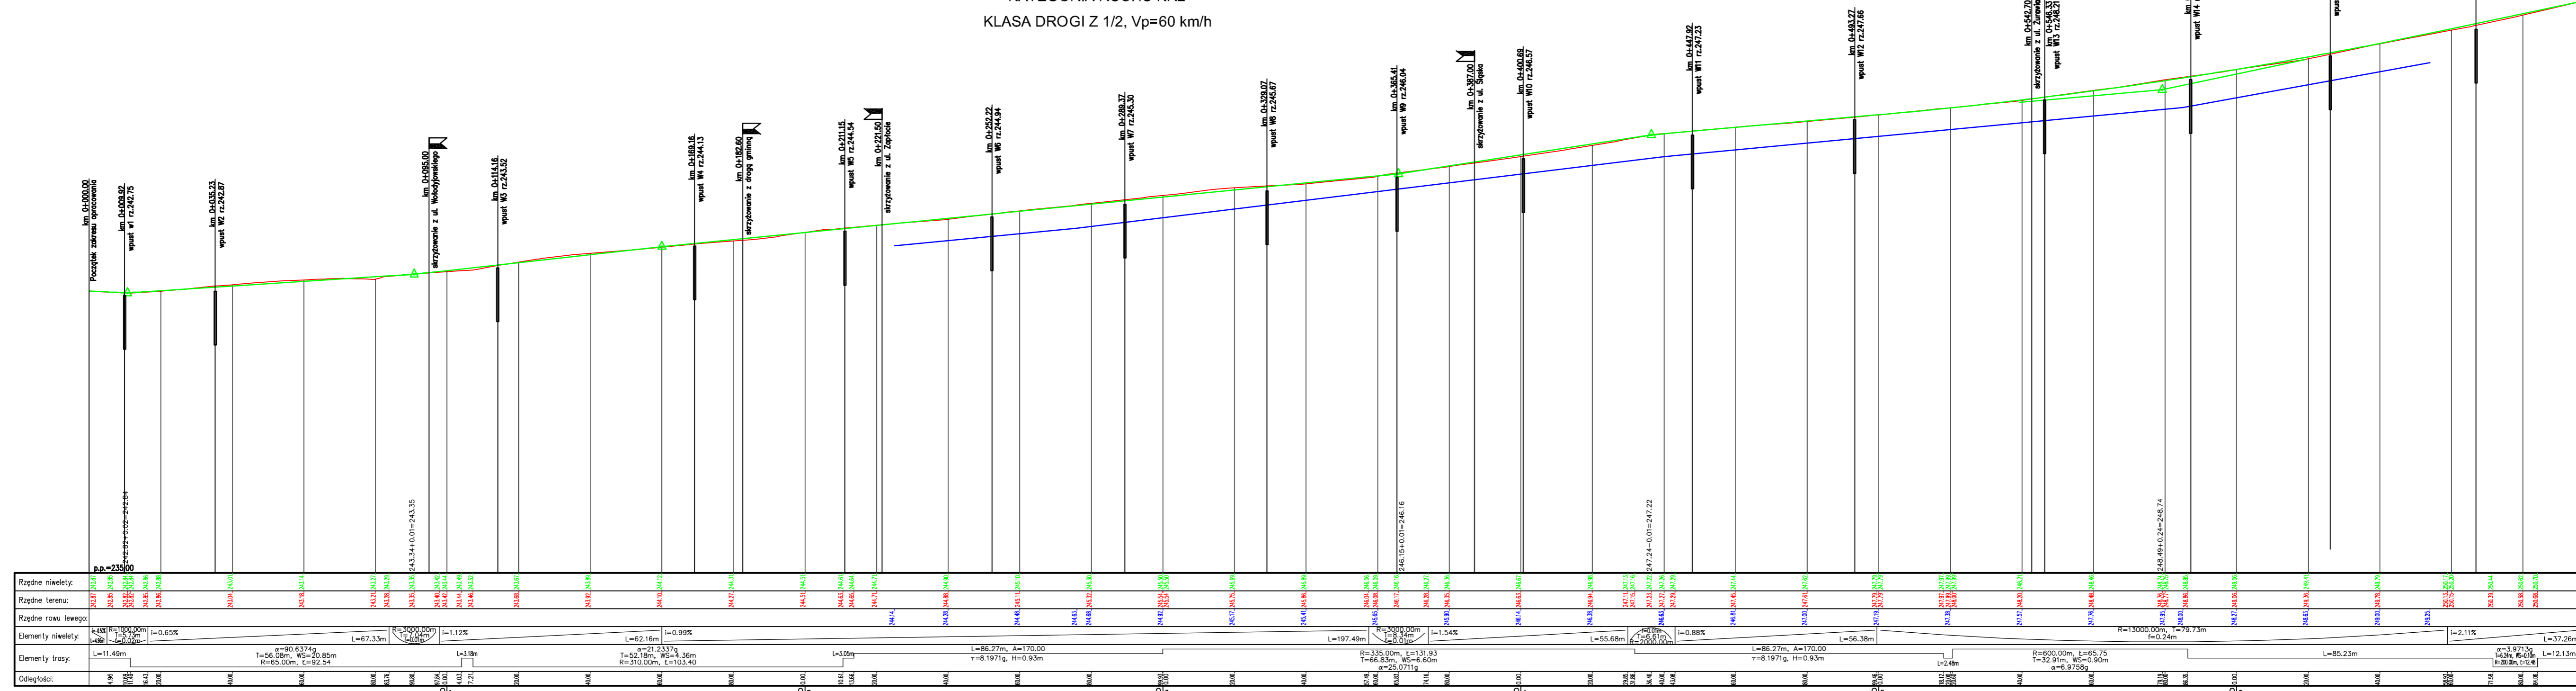

BIURO PROJEKTÓW KOMUNALNYCH DROGSAN Amra, Olgierd STANIECZEK tel./fax 022-254-04-03 ul. B. Chrobrego 9/106 40-881 Kędzice	Investor: Gmina Chelm Śląski ul. Konarskiego 2 41-403 Chelm Śląski	Stadium rysunek zamienny			
	Przedsięwzięcie: Budowa chodnika przy ulicy Śląskiej wraz z odwodnieniem i odtworzeniem jezdni na odcinku ul. Chelmskiej od ul. Odrodzenia w Chelmie Śląskim	Data I 2012			
	Tytuł rysunku: Profil podłużny		Skala 1:1000/100		
	Funkcja Projektant	Imię i nazwisko mgr inż. Olgierd STANIECZEK	Nr upr. 45/2002	Branża drogi	Podpis