

KONIEC OPRACOWANIA

ul. BŁĘKITNA o nam. szutrowej

POCZĄTEK OPRACOWANIA

**JAN SZCZEPANEK**  
 43-100 Tychy  
 Upr. bud. nr 299/81, 72/94  
 ul. Piłsudskiego 69/39  
 PROJEKTOWO - WYKONAWCZE  
 Zewn. Stacji wod. - kan. gazowych i ciepłych tel. 048/0322174543

OBIEKT:  
 PRZEBUDOWA WODOCIĄGU ISTN. Ø100 mm  
 w ULICY BŁĘKITNEJ

FAZA  
 P. B. - Wyk.

MIEJSCOWOŚĆ:  
 CHELM ŚLĄSKI

BRANŻA:  
 SANITARNA


SKALA:  
 1:100/1000

PROFIL PODŁUŻNY NR 1

Projektował: Jan Szczepanek  
 mgr inż.

Sprawił: Jacek Kutniowski

RYS. NR  
**WP-4**

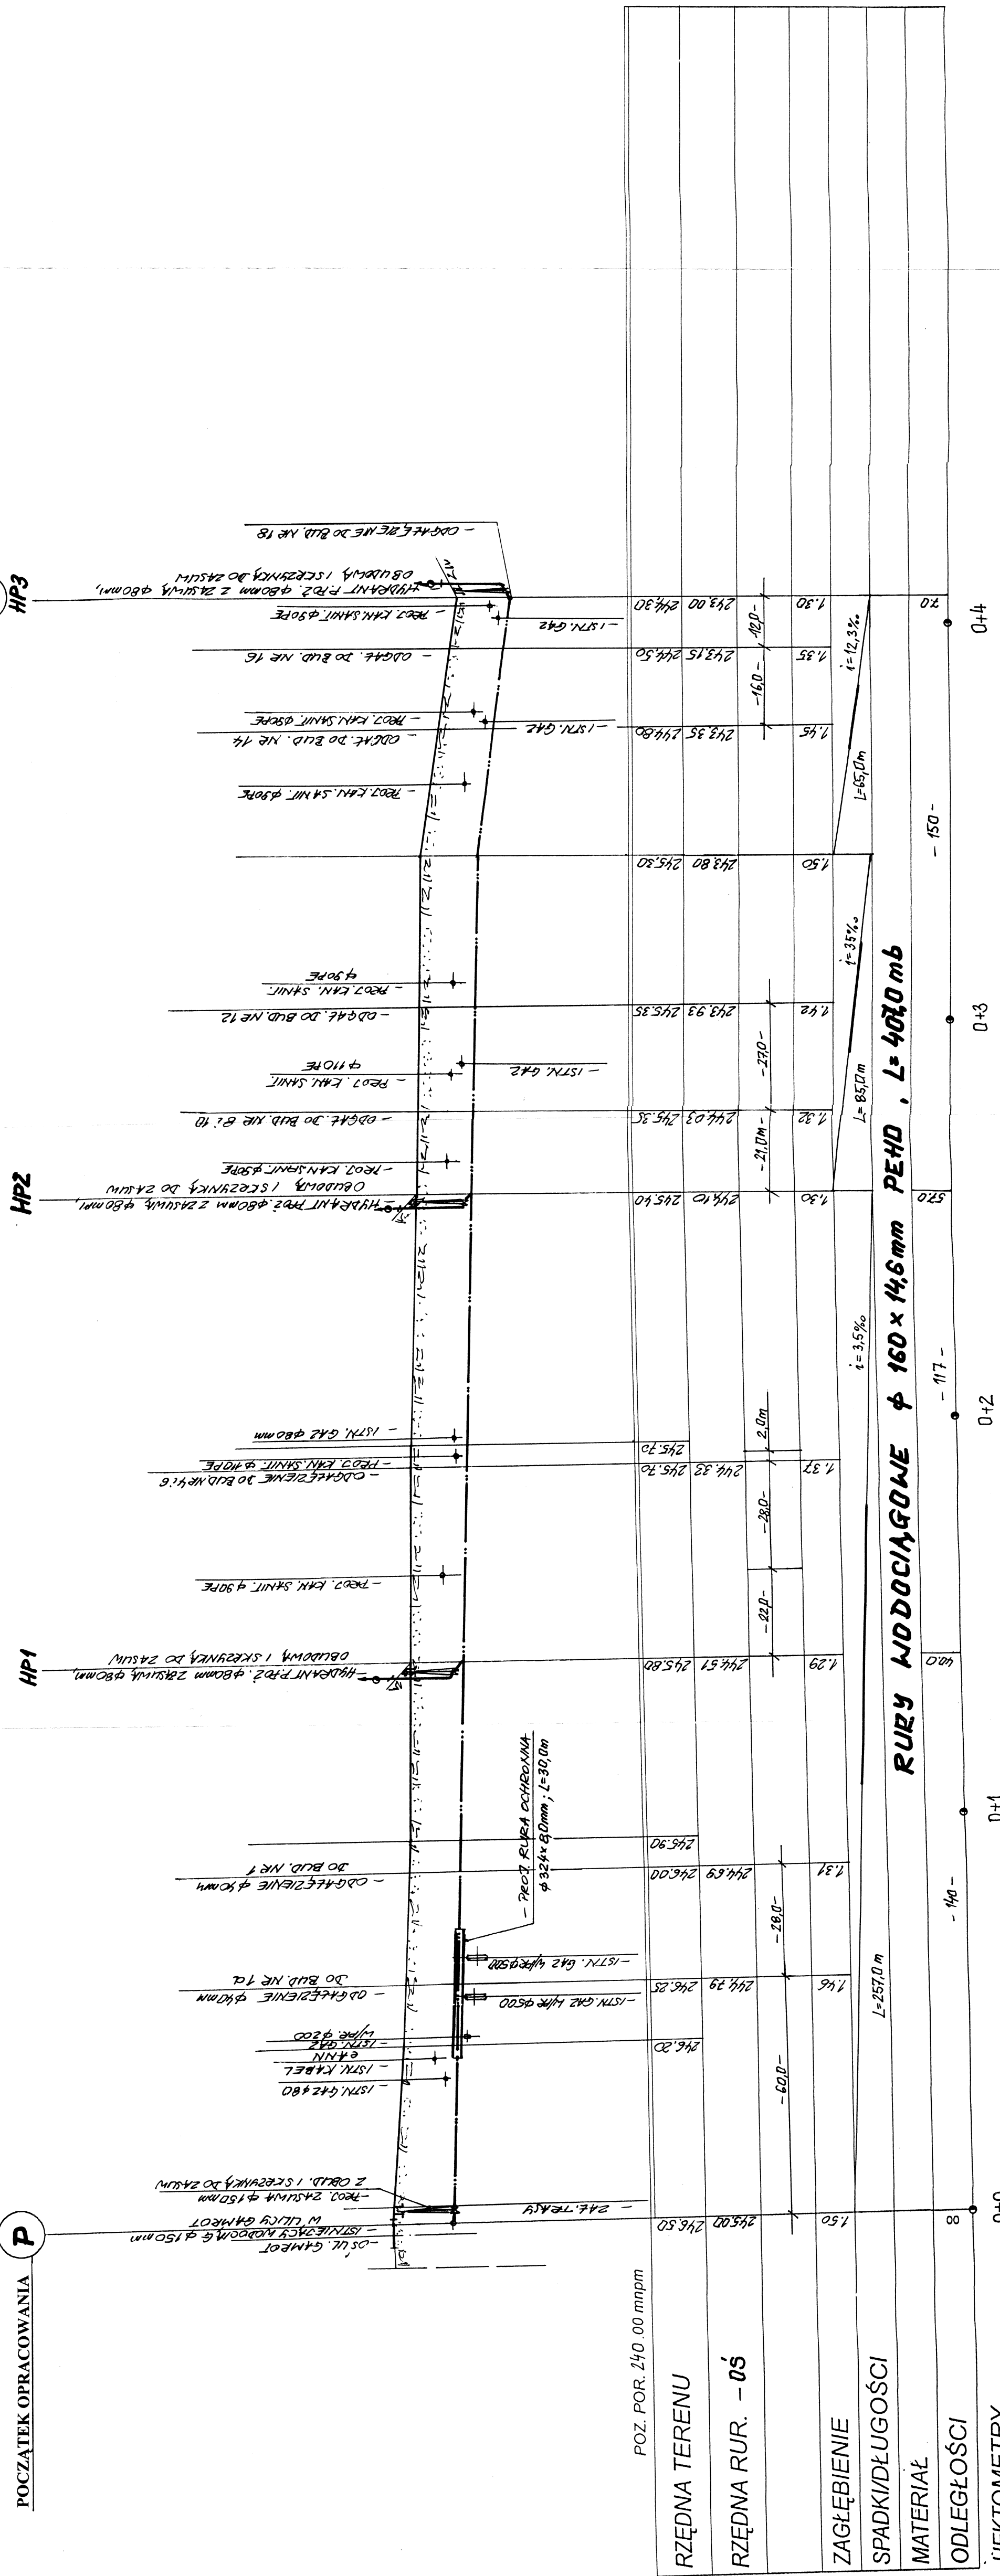

P

HP1

HP2

HP3

K